

PLANTA BAJA




CUADRO DE AREAS

1	1000m²	00dm²
2	1000m²	00dm²
3	1000m²	00dm²
4	1000m²	00dm²
5	1000m²	00dm²
6	1000m²	00dm²
7	1000m²	00dm²
8	1076m²	46dm²
9	1112m²	23dm²
10	1033m²	38dm²
11	1000m²	65dm²
12	1000m²	65dm²
13	1000m²	65dm²
14	1000m²	65dm²
15	1000m²	65dm²
16	1000m²	65dm²
17	1023m²	41dm²
18	1118m²	51dm²
19	1118m²	51dm²
20	1023m²	41dm²
21	1000m²	65dm²
22	1000m²	65dm²
23	1000m²	65dm²
24	1000m²	65dm²
25	1009m²	42dm²
26	1003m²	32dm²
27	1016m²	21dm²
28	1017m²	18dm²
29	1000m²	65dm²
30	1000m²	65dm²
31	1000m²	65dm²
32	1000m²	65dm²
33	1023m²	41dm²
34	1094m²	73dm²
35	1094m²	73dm²
36	1023m²	41dm²
37	1000m²	65dm²
38	1000m²	65dm²
39	1000m²	65dm²
40	1000m²	65dm²
41	1000m²	65dm²
42	1079m²	64dm²
43	1011m²	87dm²
44	1398m²	00dm²
45	1010m²	60dm²
46	1024m²	76dm²
47	1039m²	65dm²
48	1000m²	65dm²
49	1000m²	65dm²
50	1000m²	65dm²
51	1000m²	65dm²
52	1000m²	65dm²
53	1000m²	65dm²
54	1023m²	41dm²
55	1167m²	48dm²
56	1202m²	27dm²
57	1100m²	00dm²
58	1202m²	27dm²
59	1000m²	00dm²
60	1000m²	00dm²
61	1000m²	00dm²
62	1000m²	00dm²
63	1000m²	00dm²
64	1001m²	00dm²
65	1050m²	90dm²
66	1031m²	74dm²
67	1040m²	00dm²
68	1000m²	00dm²
69	1000m²	00dm²
70	1000m²	00dm²
71	1000m²	00dm²
72	1000m²	00dm²
73	1031m²	75dm²
74	1000m²	00dm²
75	1000m²	00dm²
76	1000m²	00dm²
77	1000m²	00dm²
78	1004m²	28dm²
79	1095m²	48dm²
80	1023m²	75dm²
81	1000m²	00dm²
82	1000m²	00dm²
83	1000m²	00dm²
84	1000m²	00dm²
85	1201m²	73dm²
86	1727m²	81dm²
87	1720m²	69dm²
88	1720m²	69dm²
89	1720m²	69dm²
90	1720m²	69dm²
91	1720m²	69dm²
92	1610m²	00dm²
93	1552m²	50dm²
94	1495m²	00dm²
95	1437m²	50dm²
96	1380m²	00dm²
97	1615m²	15dm²
98	1008m²	72dm²
99	1017m²	60dm²
TOTAL	108991m²	88dm²

ESPACIOS COMUNES		
EC1	6007m²	22dm²
TOTAL	6007m²	22dm²


ESPACIOS LIBRES		
EL	12473m²	30dm²
EN	3526m²	77dm²
TOTAL	16000m²	07dm²

PROYECTO DE SEÑALAMIENTO

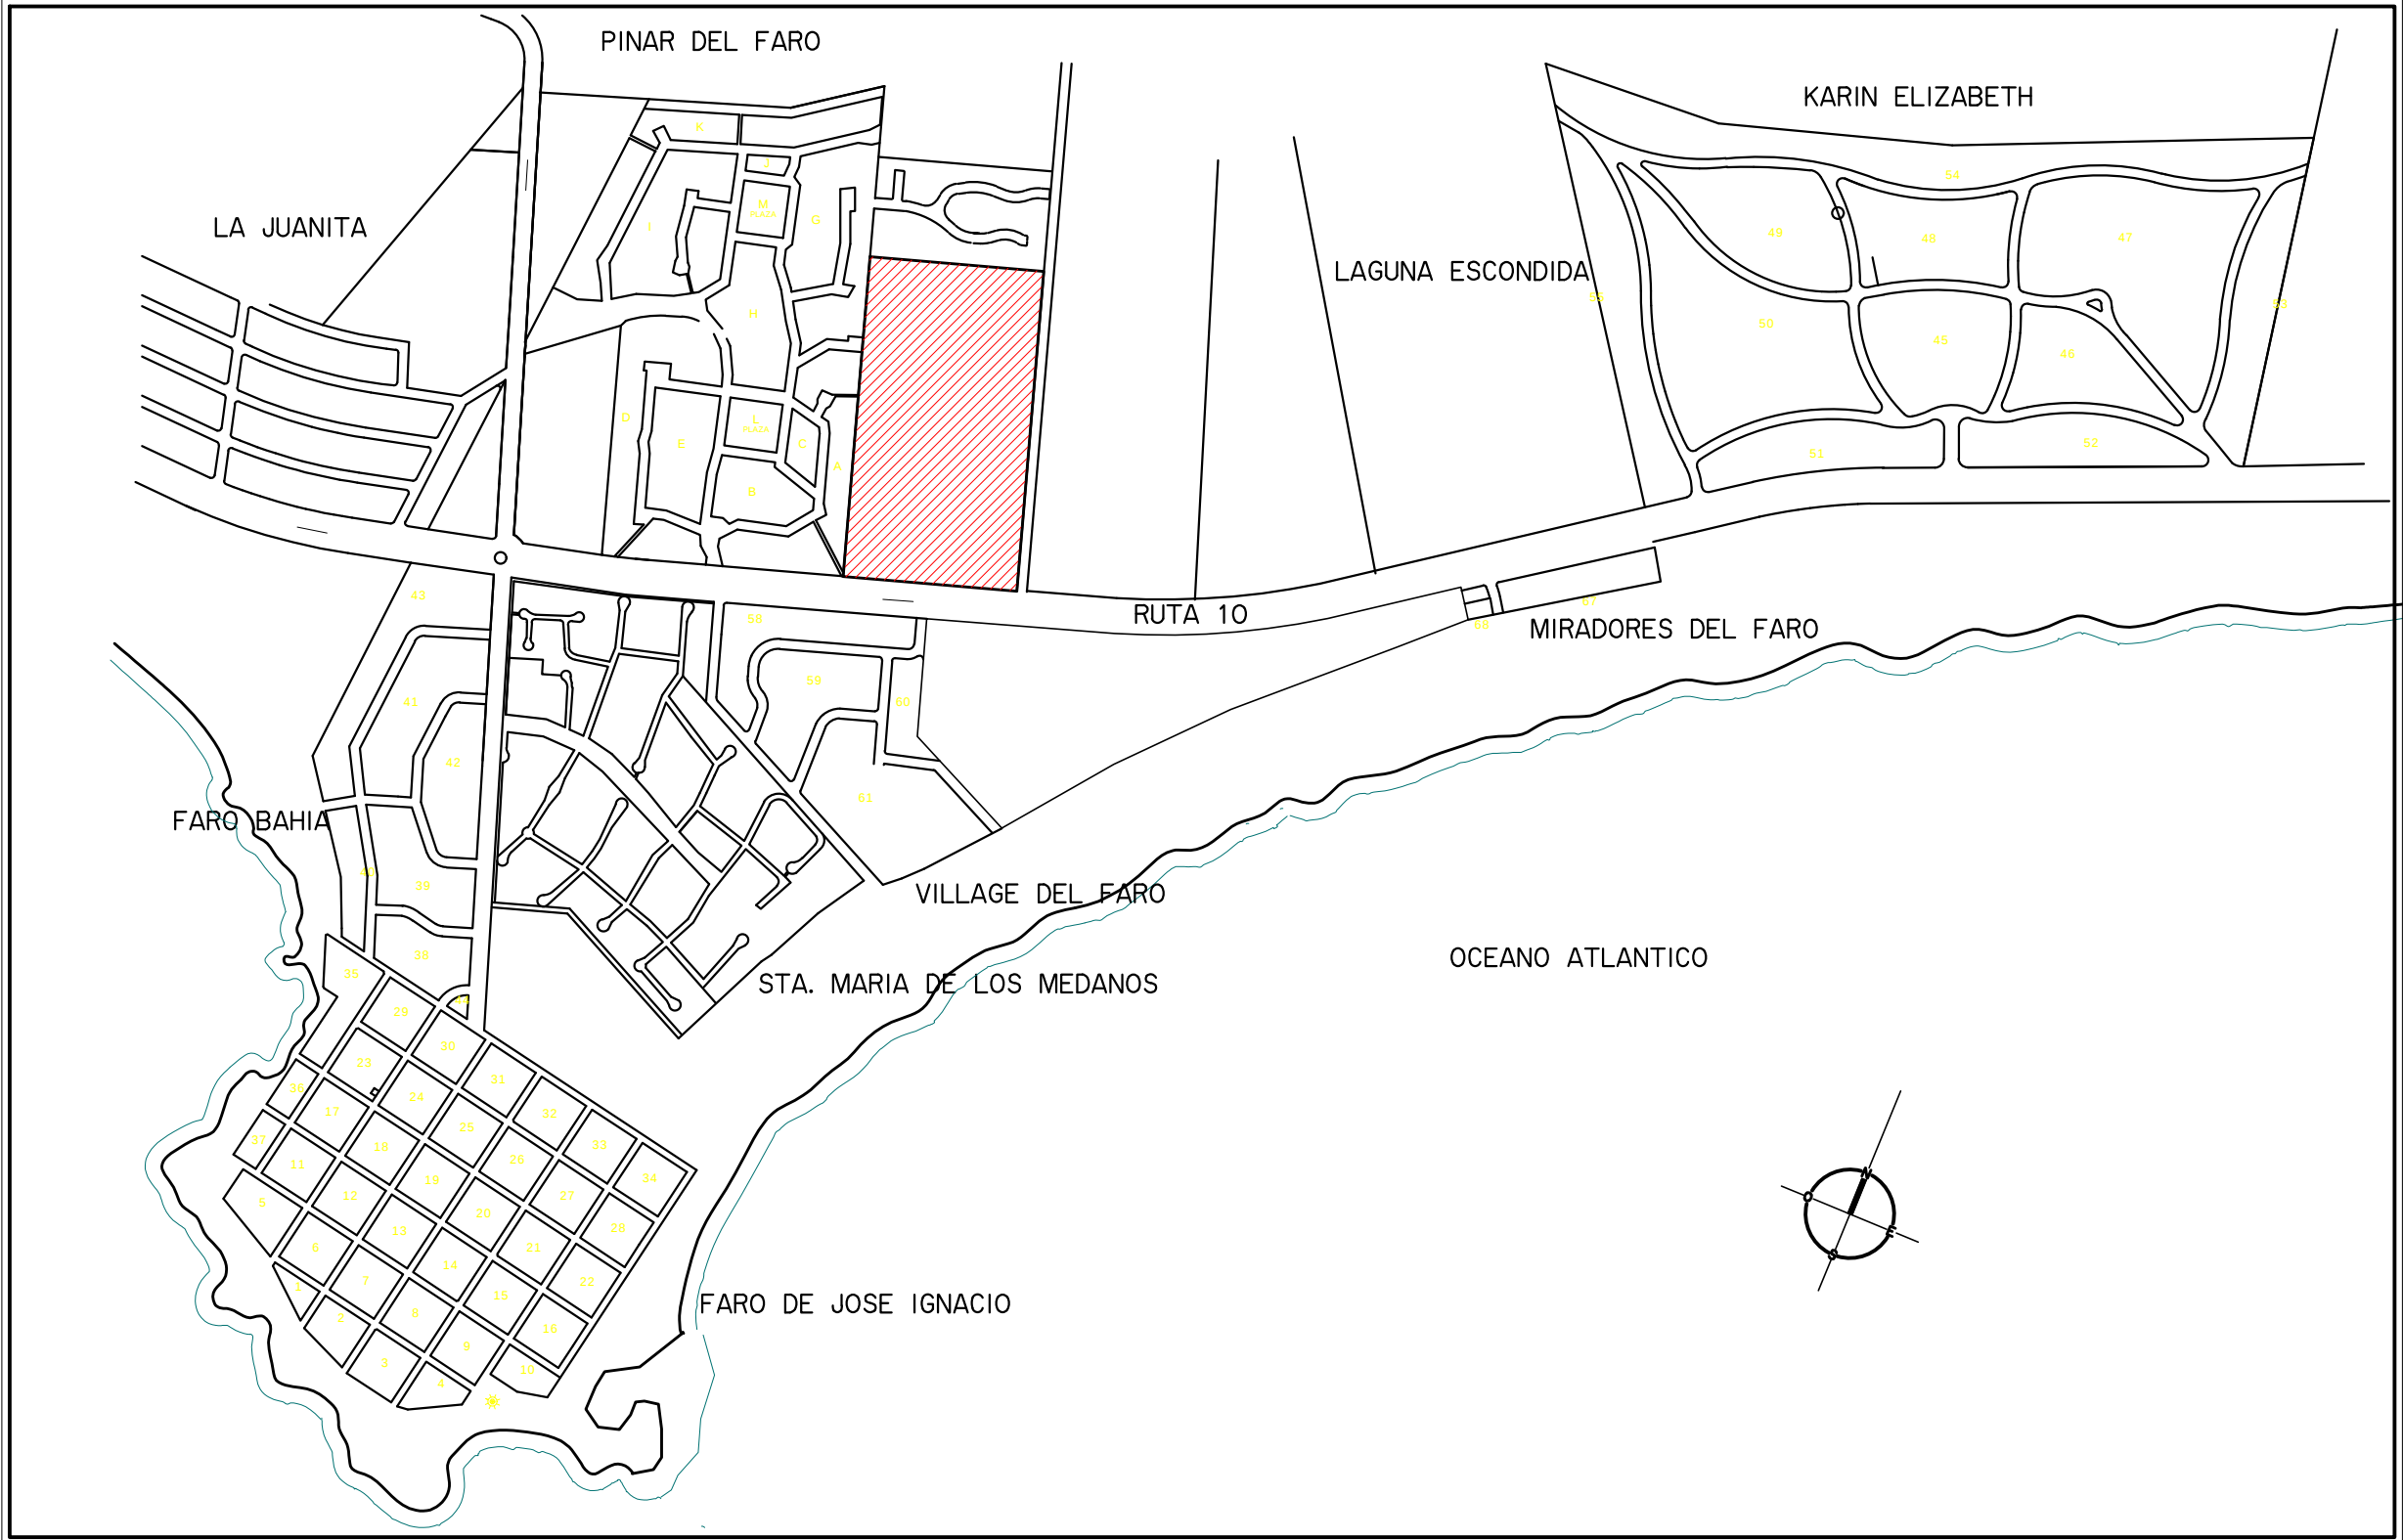

CUADRO GENERAL DE AREAS

UNIDADES	108991m²	88dm²
ESPACION COMUNES	6007m²	22dm²
CIRCULACIONES	29007m²	67dm²
ESPACIO LIBRE Y ENSANCHE	16000m²	07dm²
TOTAL	16000m²	84dm²

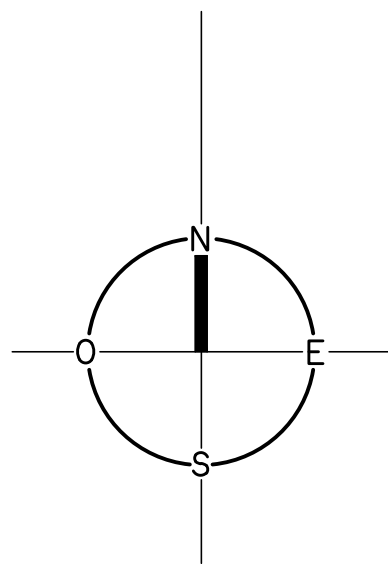

ESCALA 1:1000

PLANO PROYECTO		Escala 1:1000	
URBANIZACION DE PROPIEDAD HORIZONTAL - LEY N° 17.292			
P.A.D.R.O.N. M.A.T.R.I.Z. 1669		A.R.E.A. T.E.R.R.E.N.O.	
Sección Catastral 7a		Medida Hds m² dm²	
Loc. Catastral Faro de José Ignacio		16 0006 84	
Departamento Maldonado			
PROPIETARIO:			
-			

ANTECEDENTES	Dato
GRAFICOS	-
TITULO	Esc. -

NOTAS
1) Las superficies individuales y comunes, así como las medidas se ajustarán en planos definitivos.
2) Las superficies de las unidades son mayores de 1000m².

Intendencia Municipal de Maldonado (Cotepo)	

DIRECCION NACIONAL DE CATASTRO OFICINA DELEGADA DE MALDONADO		Firmas
Cotepo, sin observaciones y cumplidas las disposiciones vigentes, se inscribe con el N° 16.0006.84. Se fijan límites de la Copia de Jubilaciones y Pensiones de Pre- fesionados Universitarios por S. Maldonado, de		
Tticio	Jefe del Registro	