




PLANIMETRIA ESCALA: 1=1000

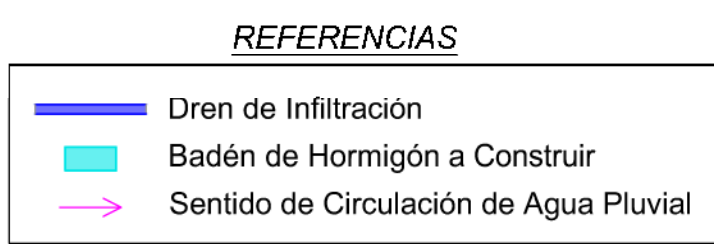


CABEZAL TIPO Z Escala: 1 = 40

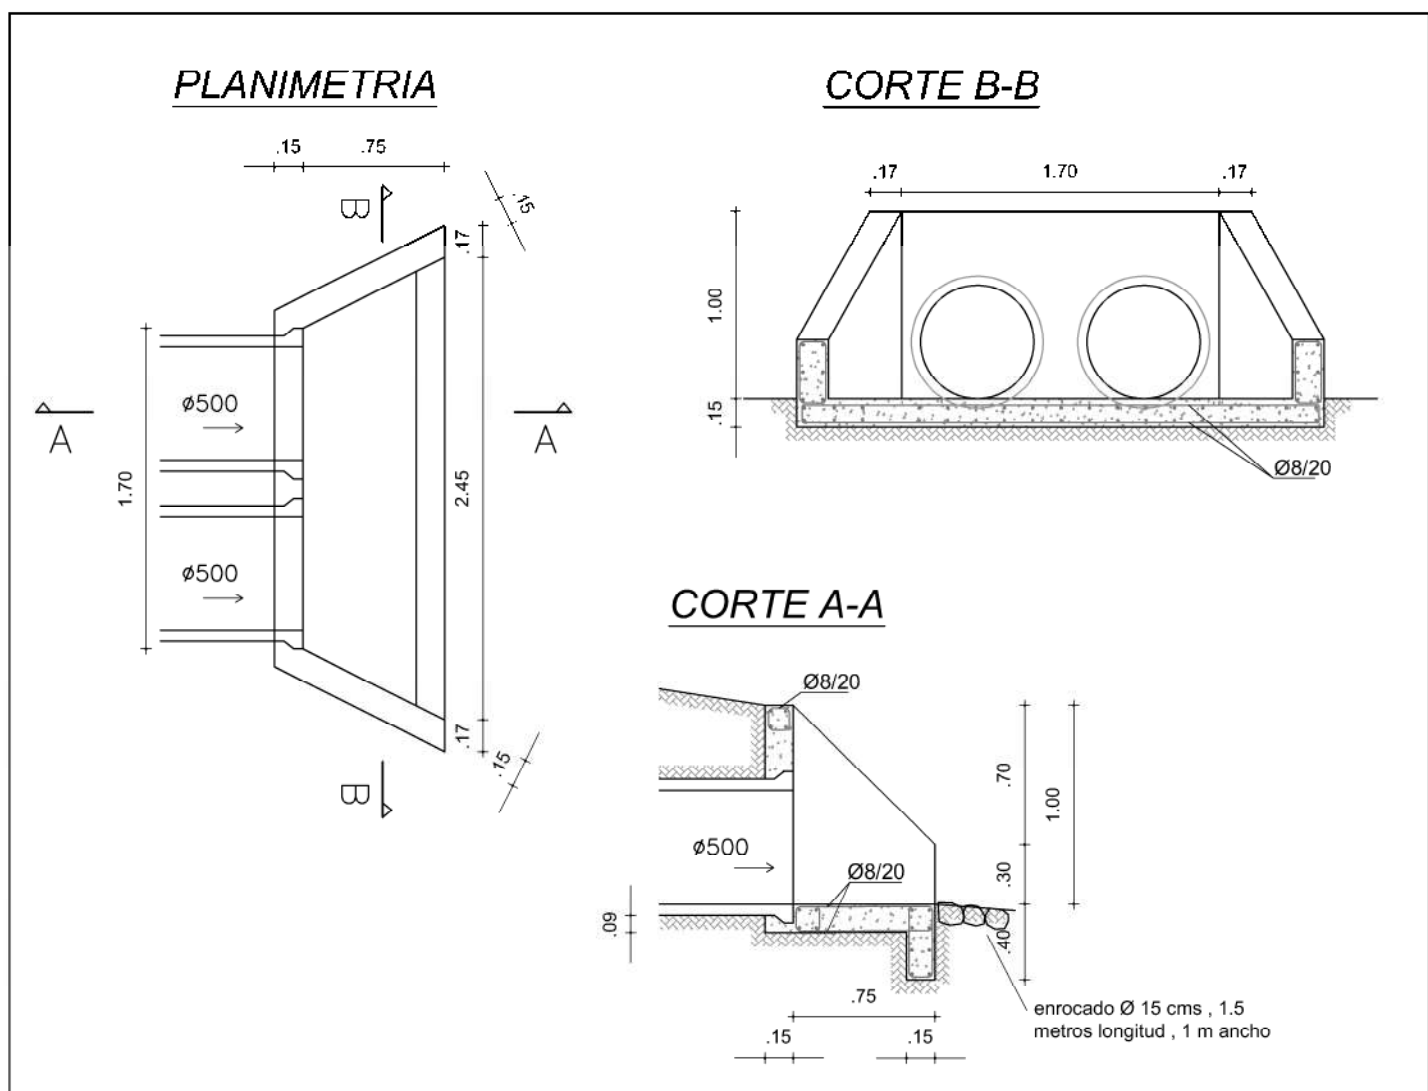

BADEN DE HORMIGON Escala: 1 = 40

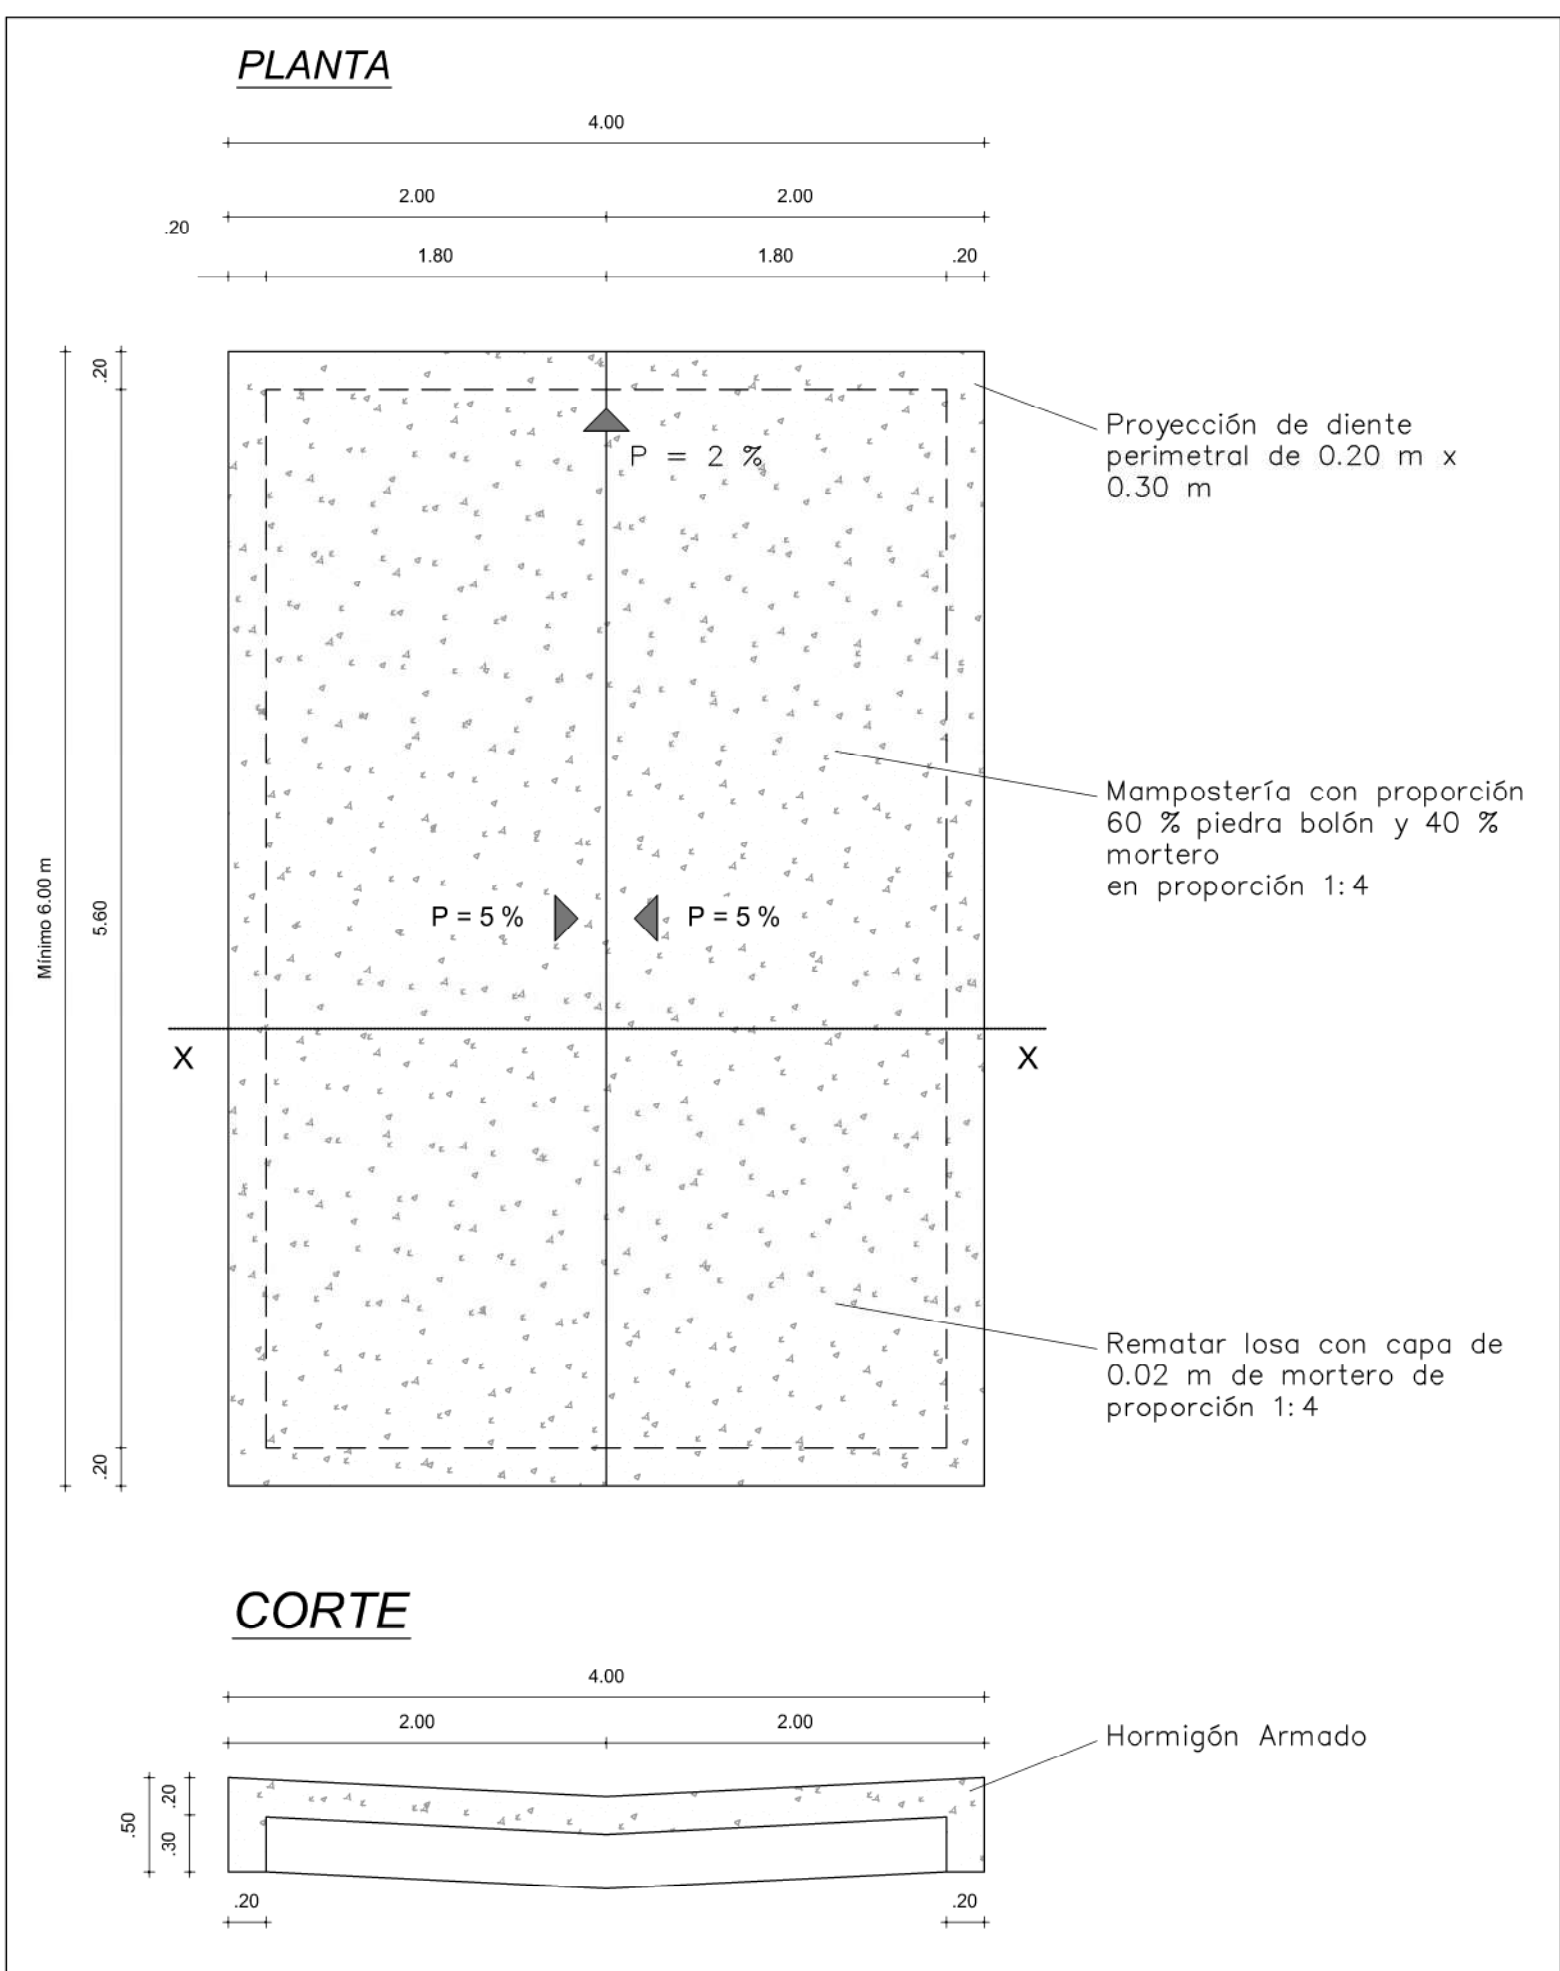

ESCALA: 1=100
PERFILES TRANSVERSALES

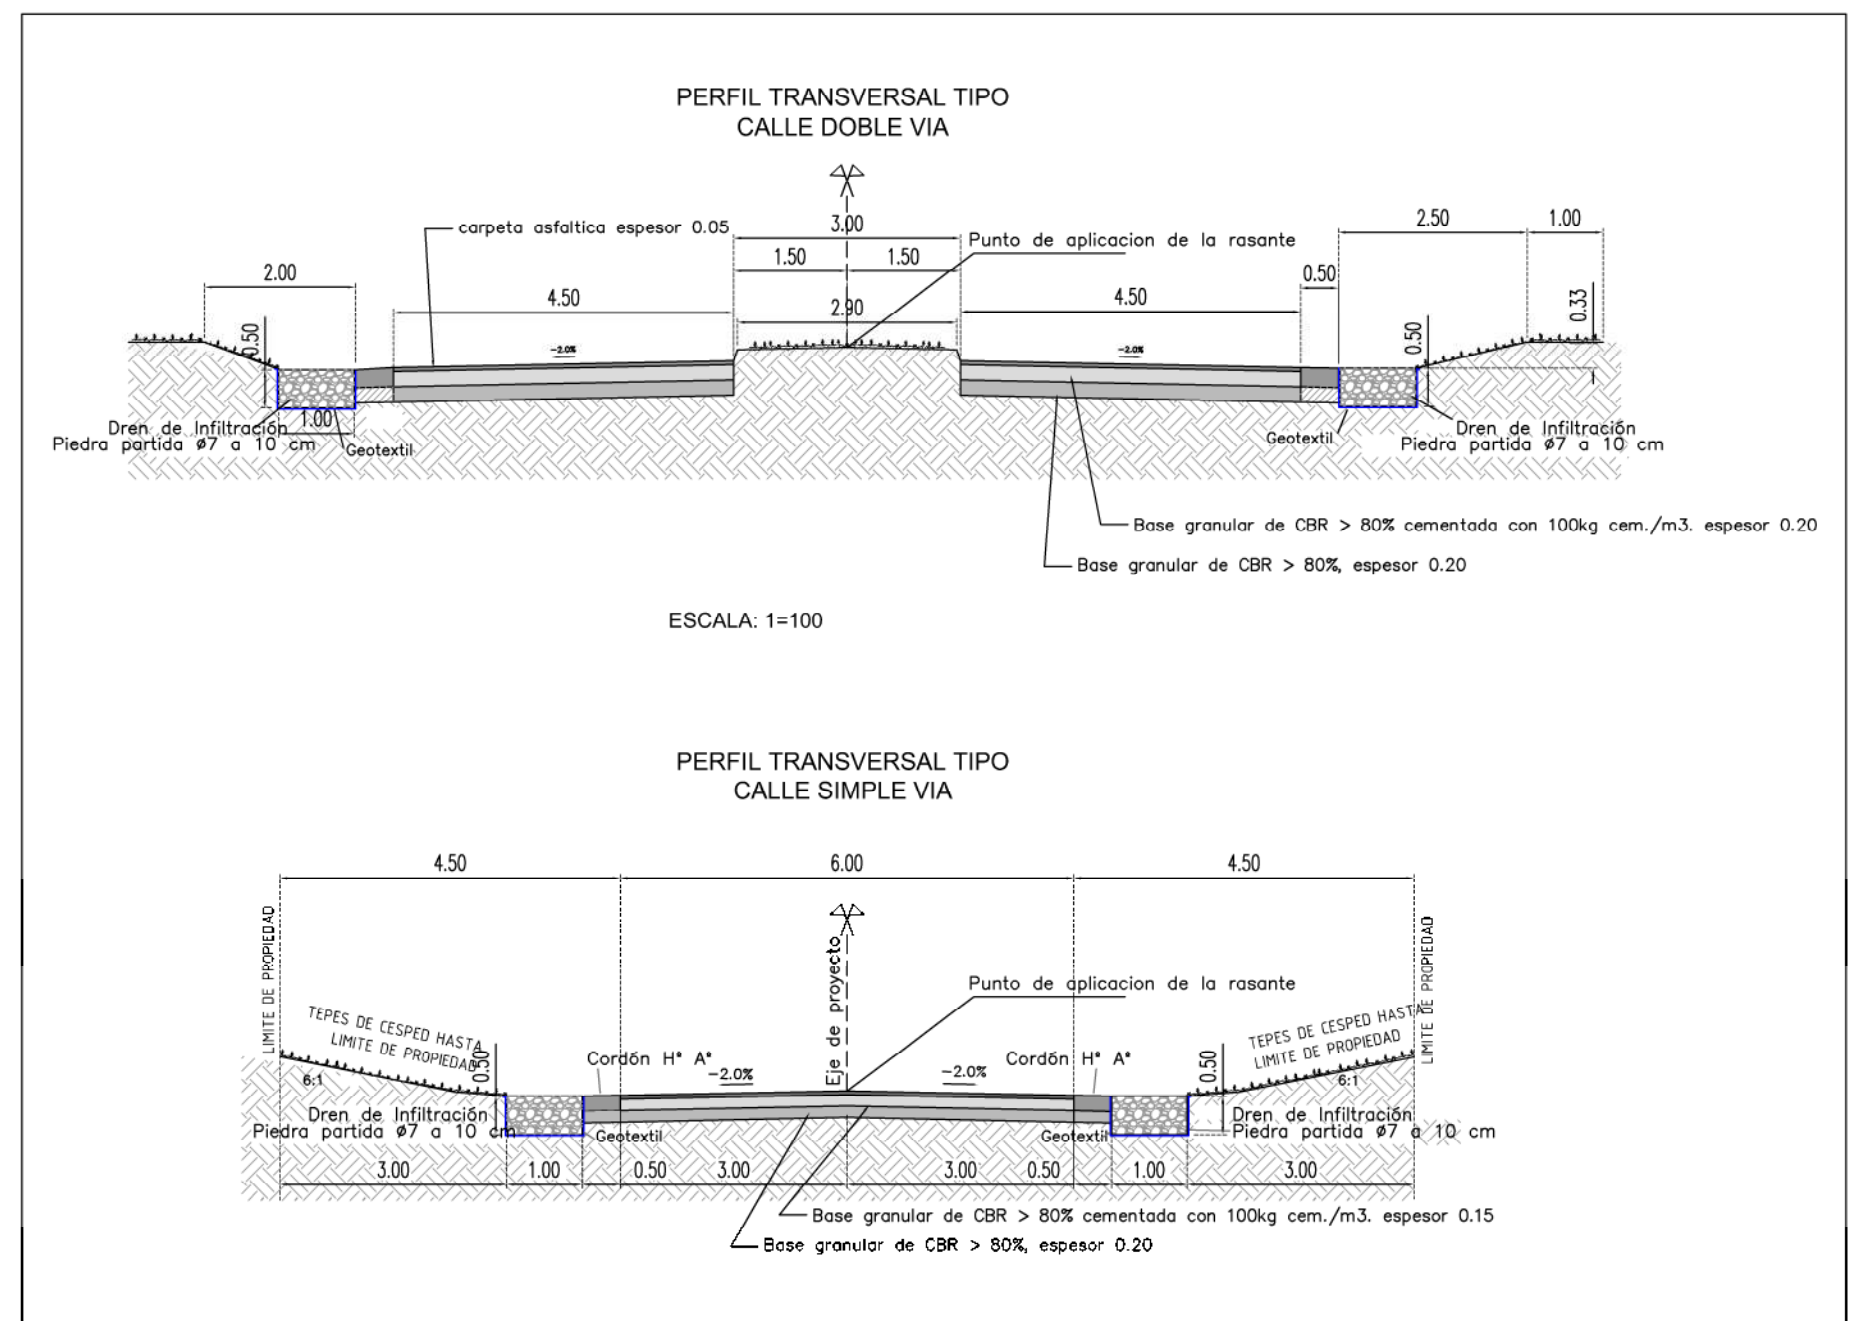

Obra	PROYECTO DE EVACUACION DE PLUVIALES EN FRACCIONAMIENTO EL ENCuentRO			1
Tema	PLANIMETRIA, PERFILES TRANSVERSALES, DETALLES DE BADEN, REGUERAS Y ALCANTARILLA			
Técnico	Ing. Federico Steffenino			
Escalas	Indicadas	Fecha: Octubre de 2025	Revisión: 4	