



LA CAUTIVA

ESTUDIO DE NIVELES
PROPUESTA PARA LAGUNA 2

ESTUDIO AMALIA ROBREDO


COLABORACION: MAGDALENA ARECO, LAURA ATTUATI, MICHELLE LAUSI

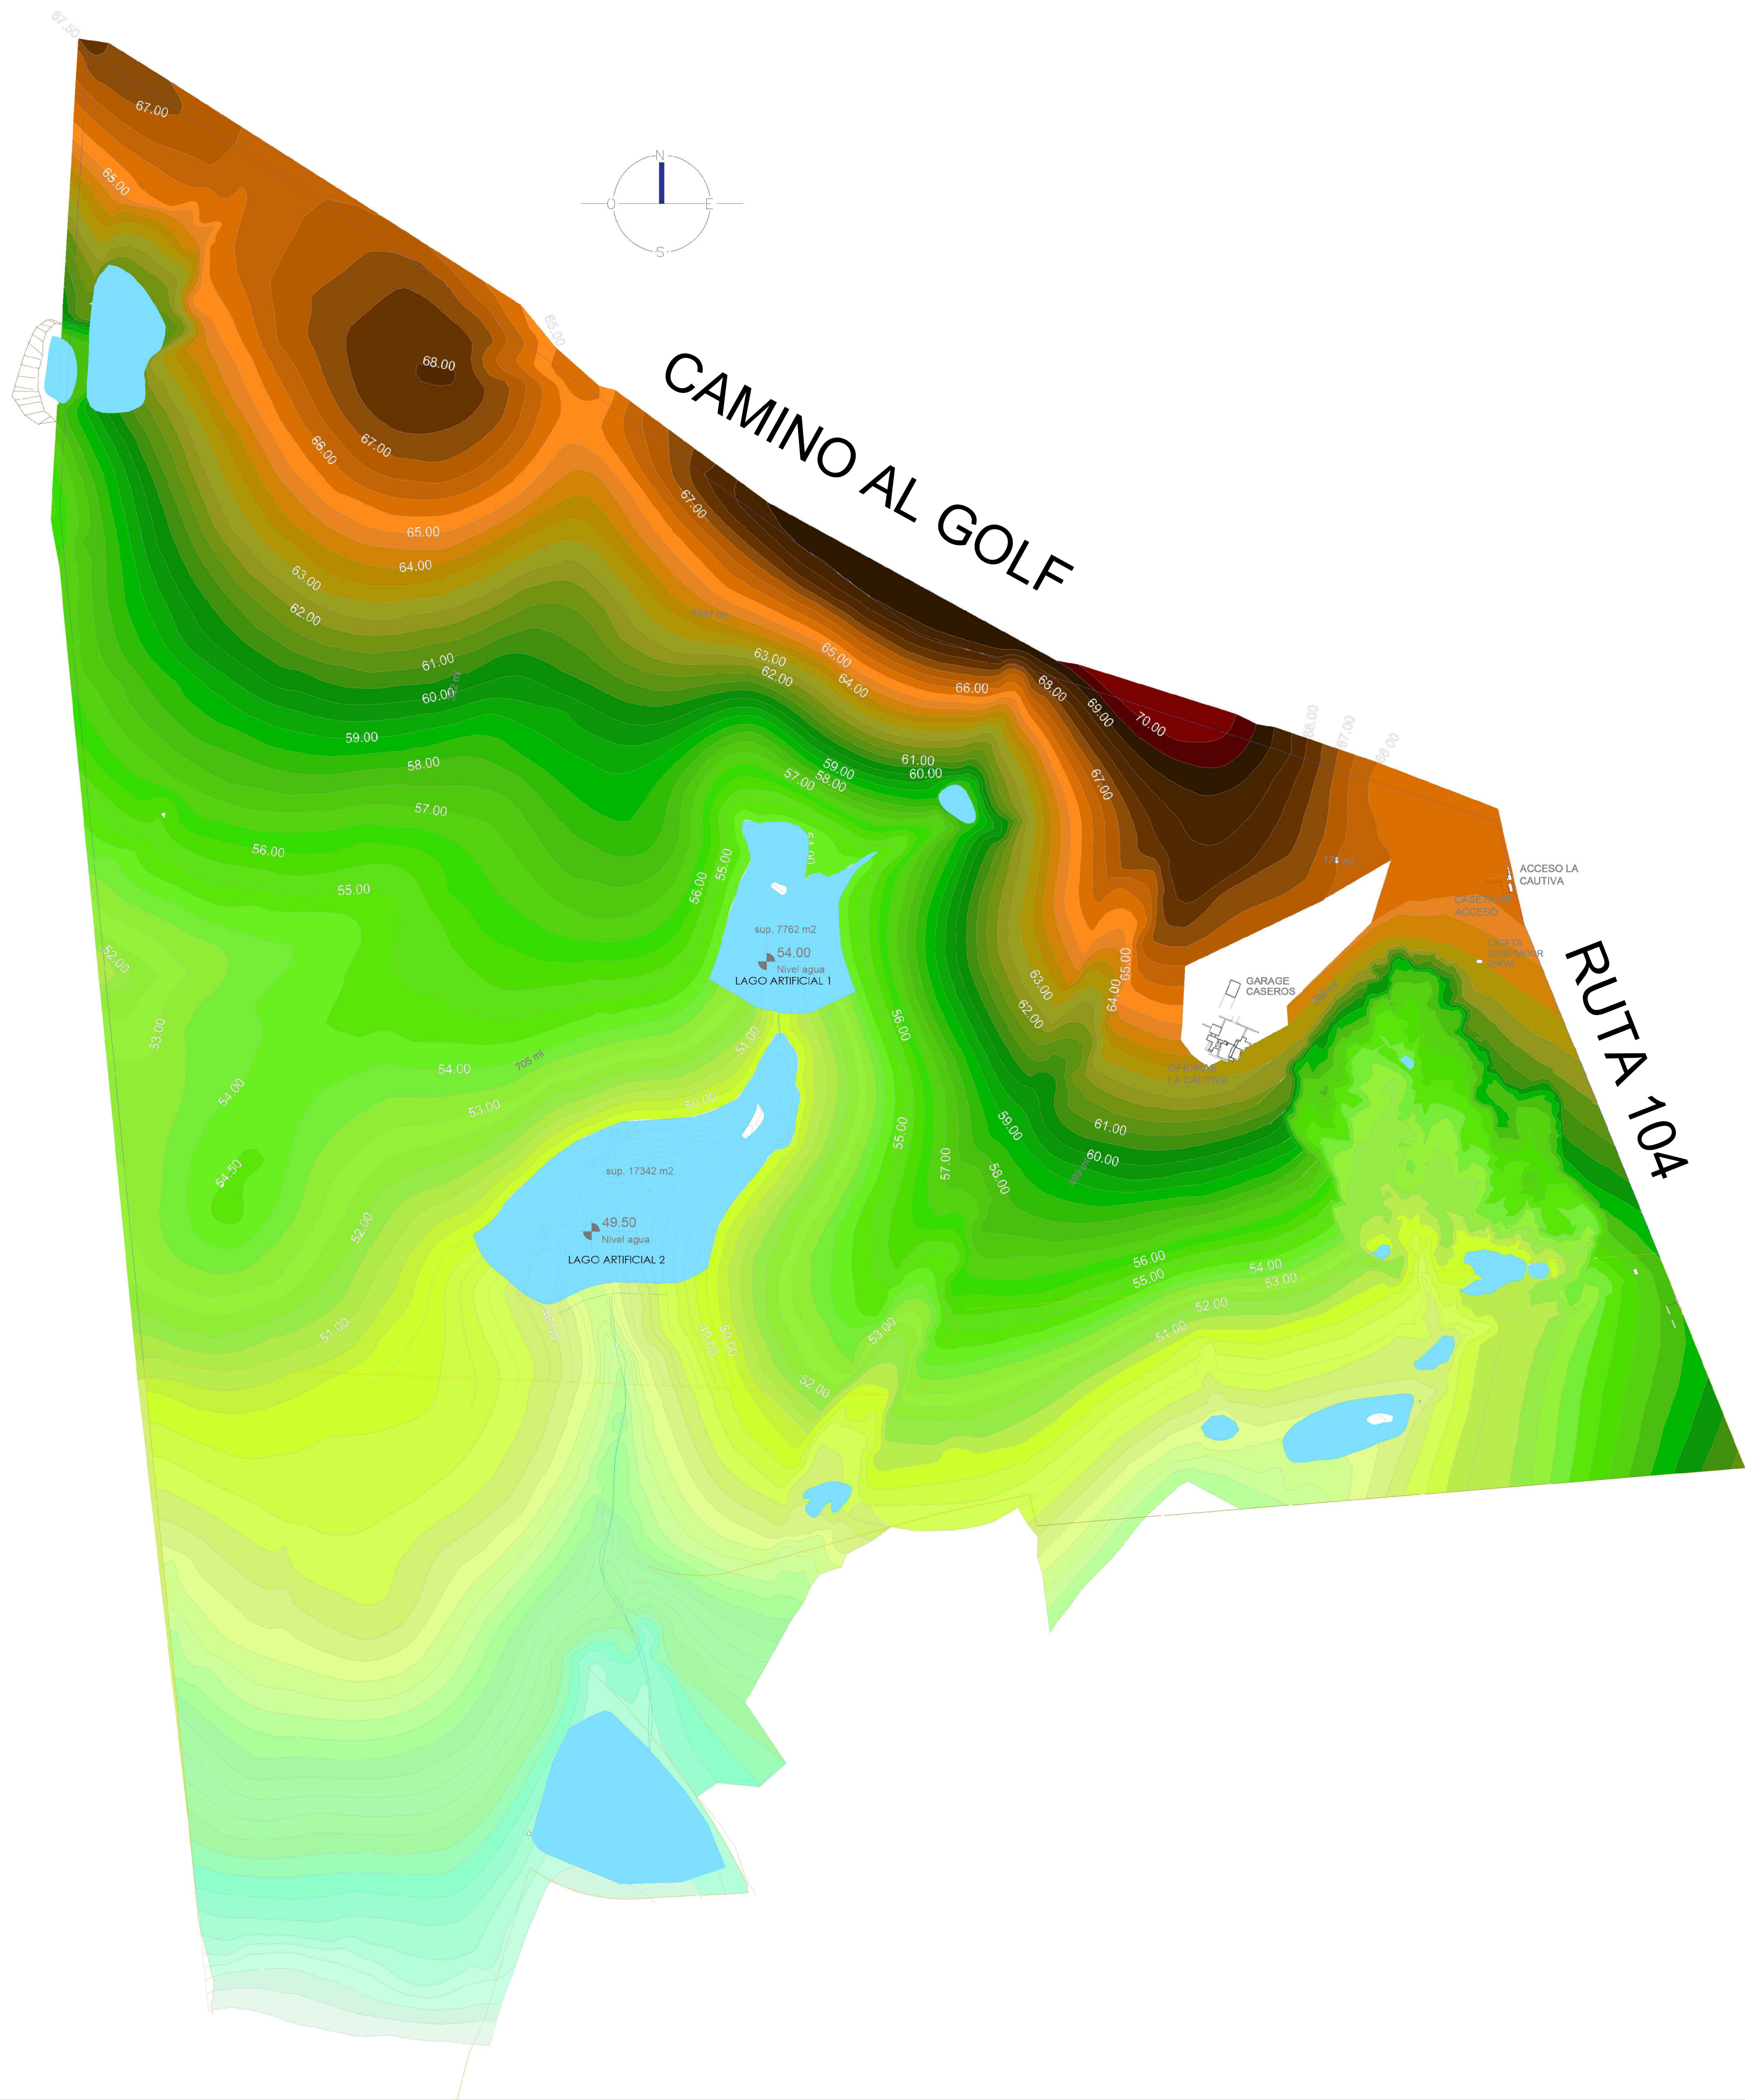

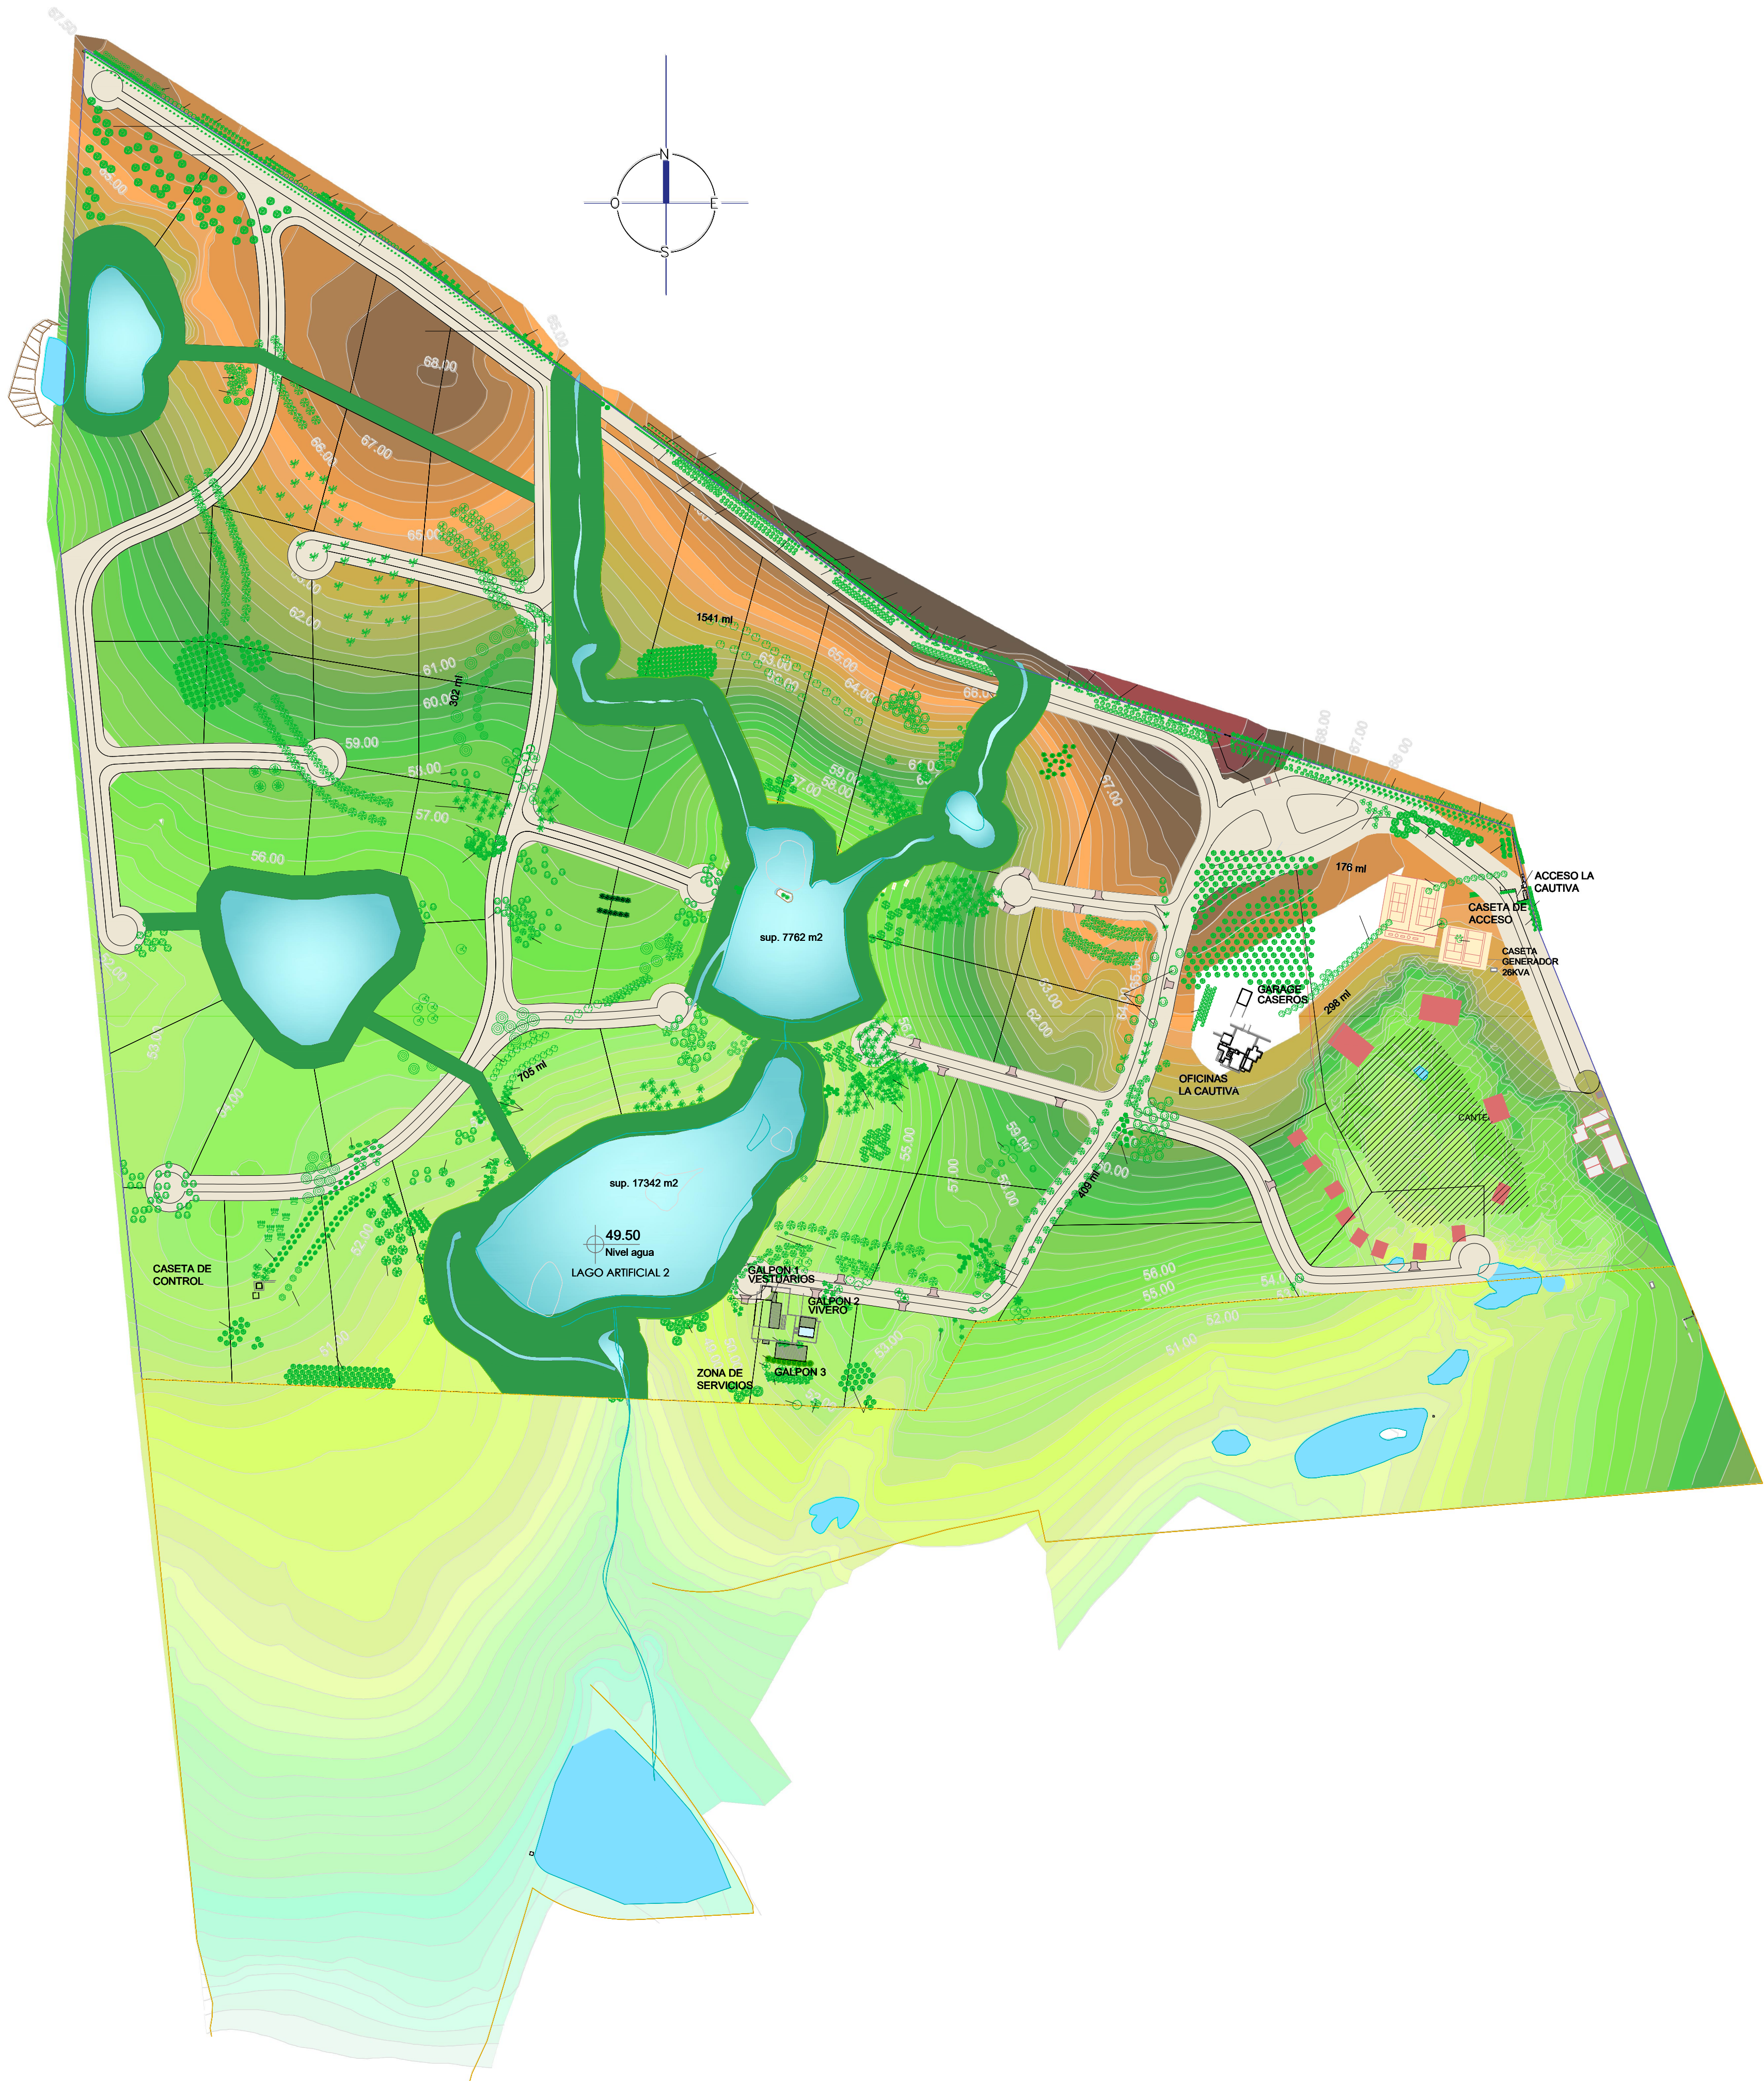


REFERENCIAS

- AREA PUBLICA
- AGUA
- VEGETACION EXISTENTE

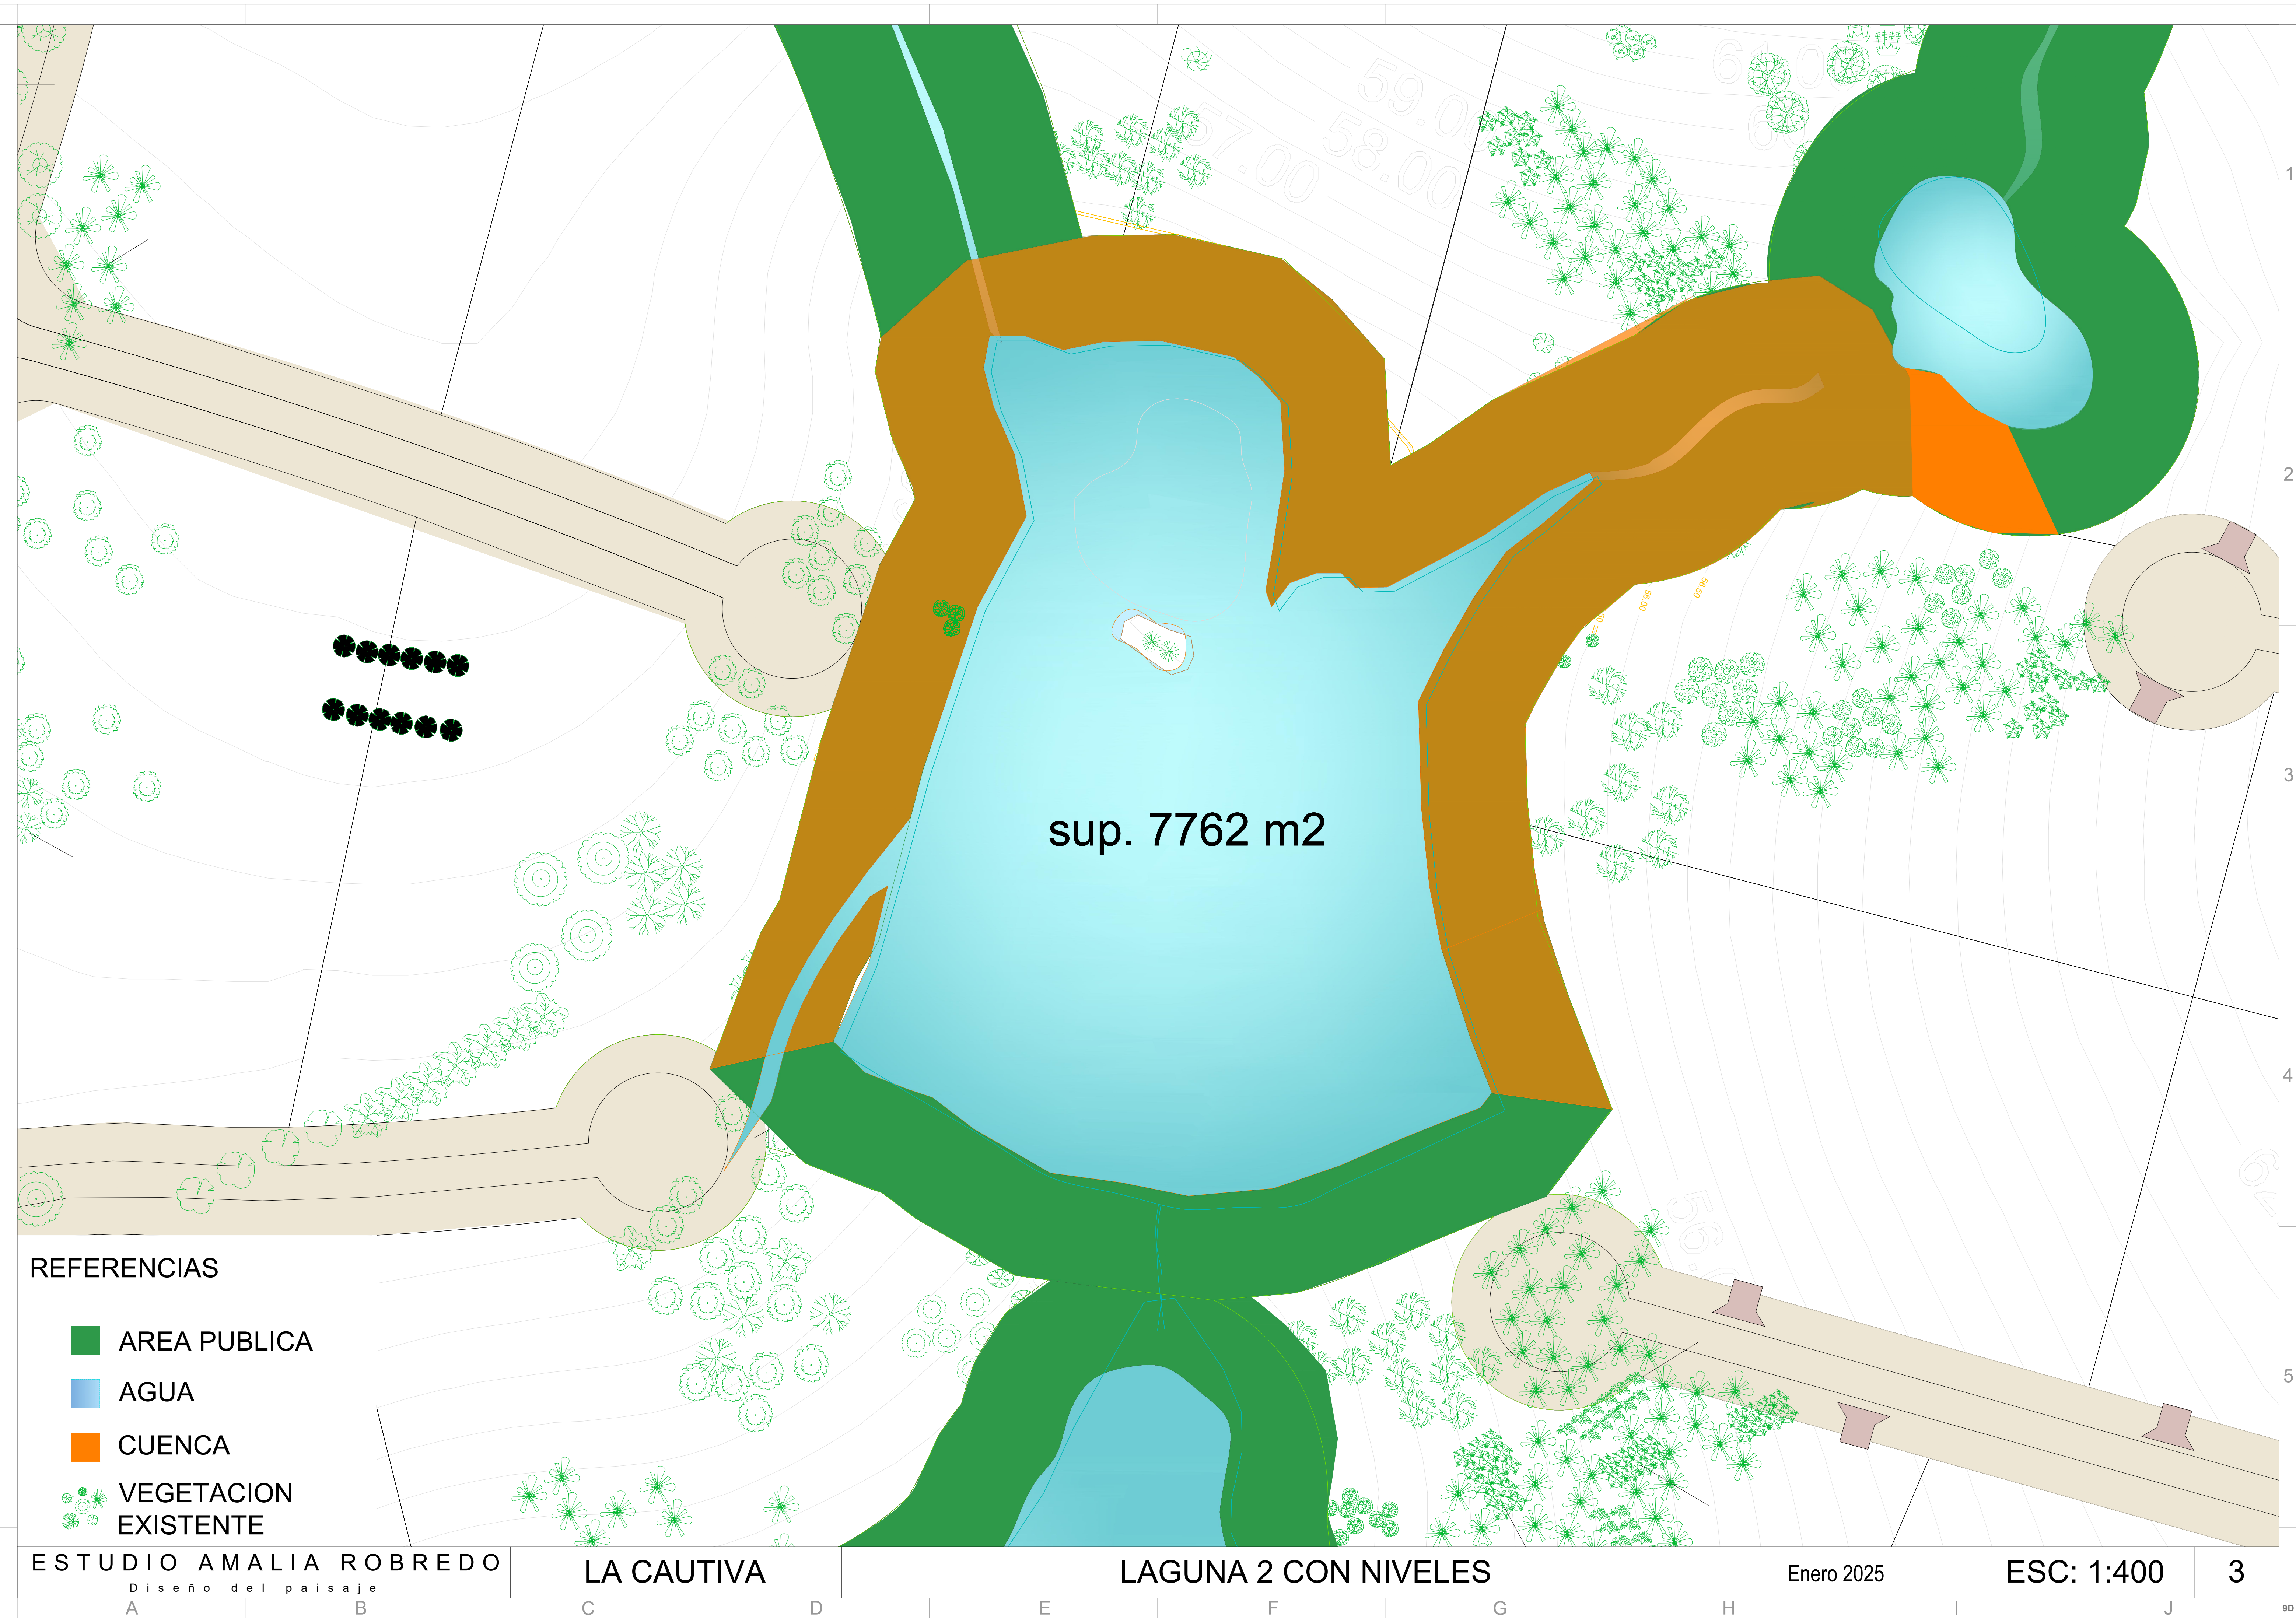


REFERENCIAS

- AREA PUBLICA
- AGUA
- CUENCA
- VEGETACION EXISTENTE

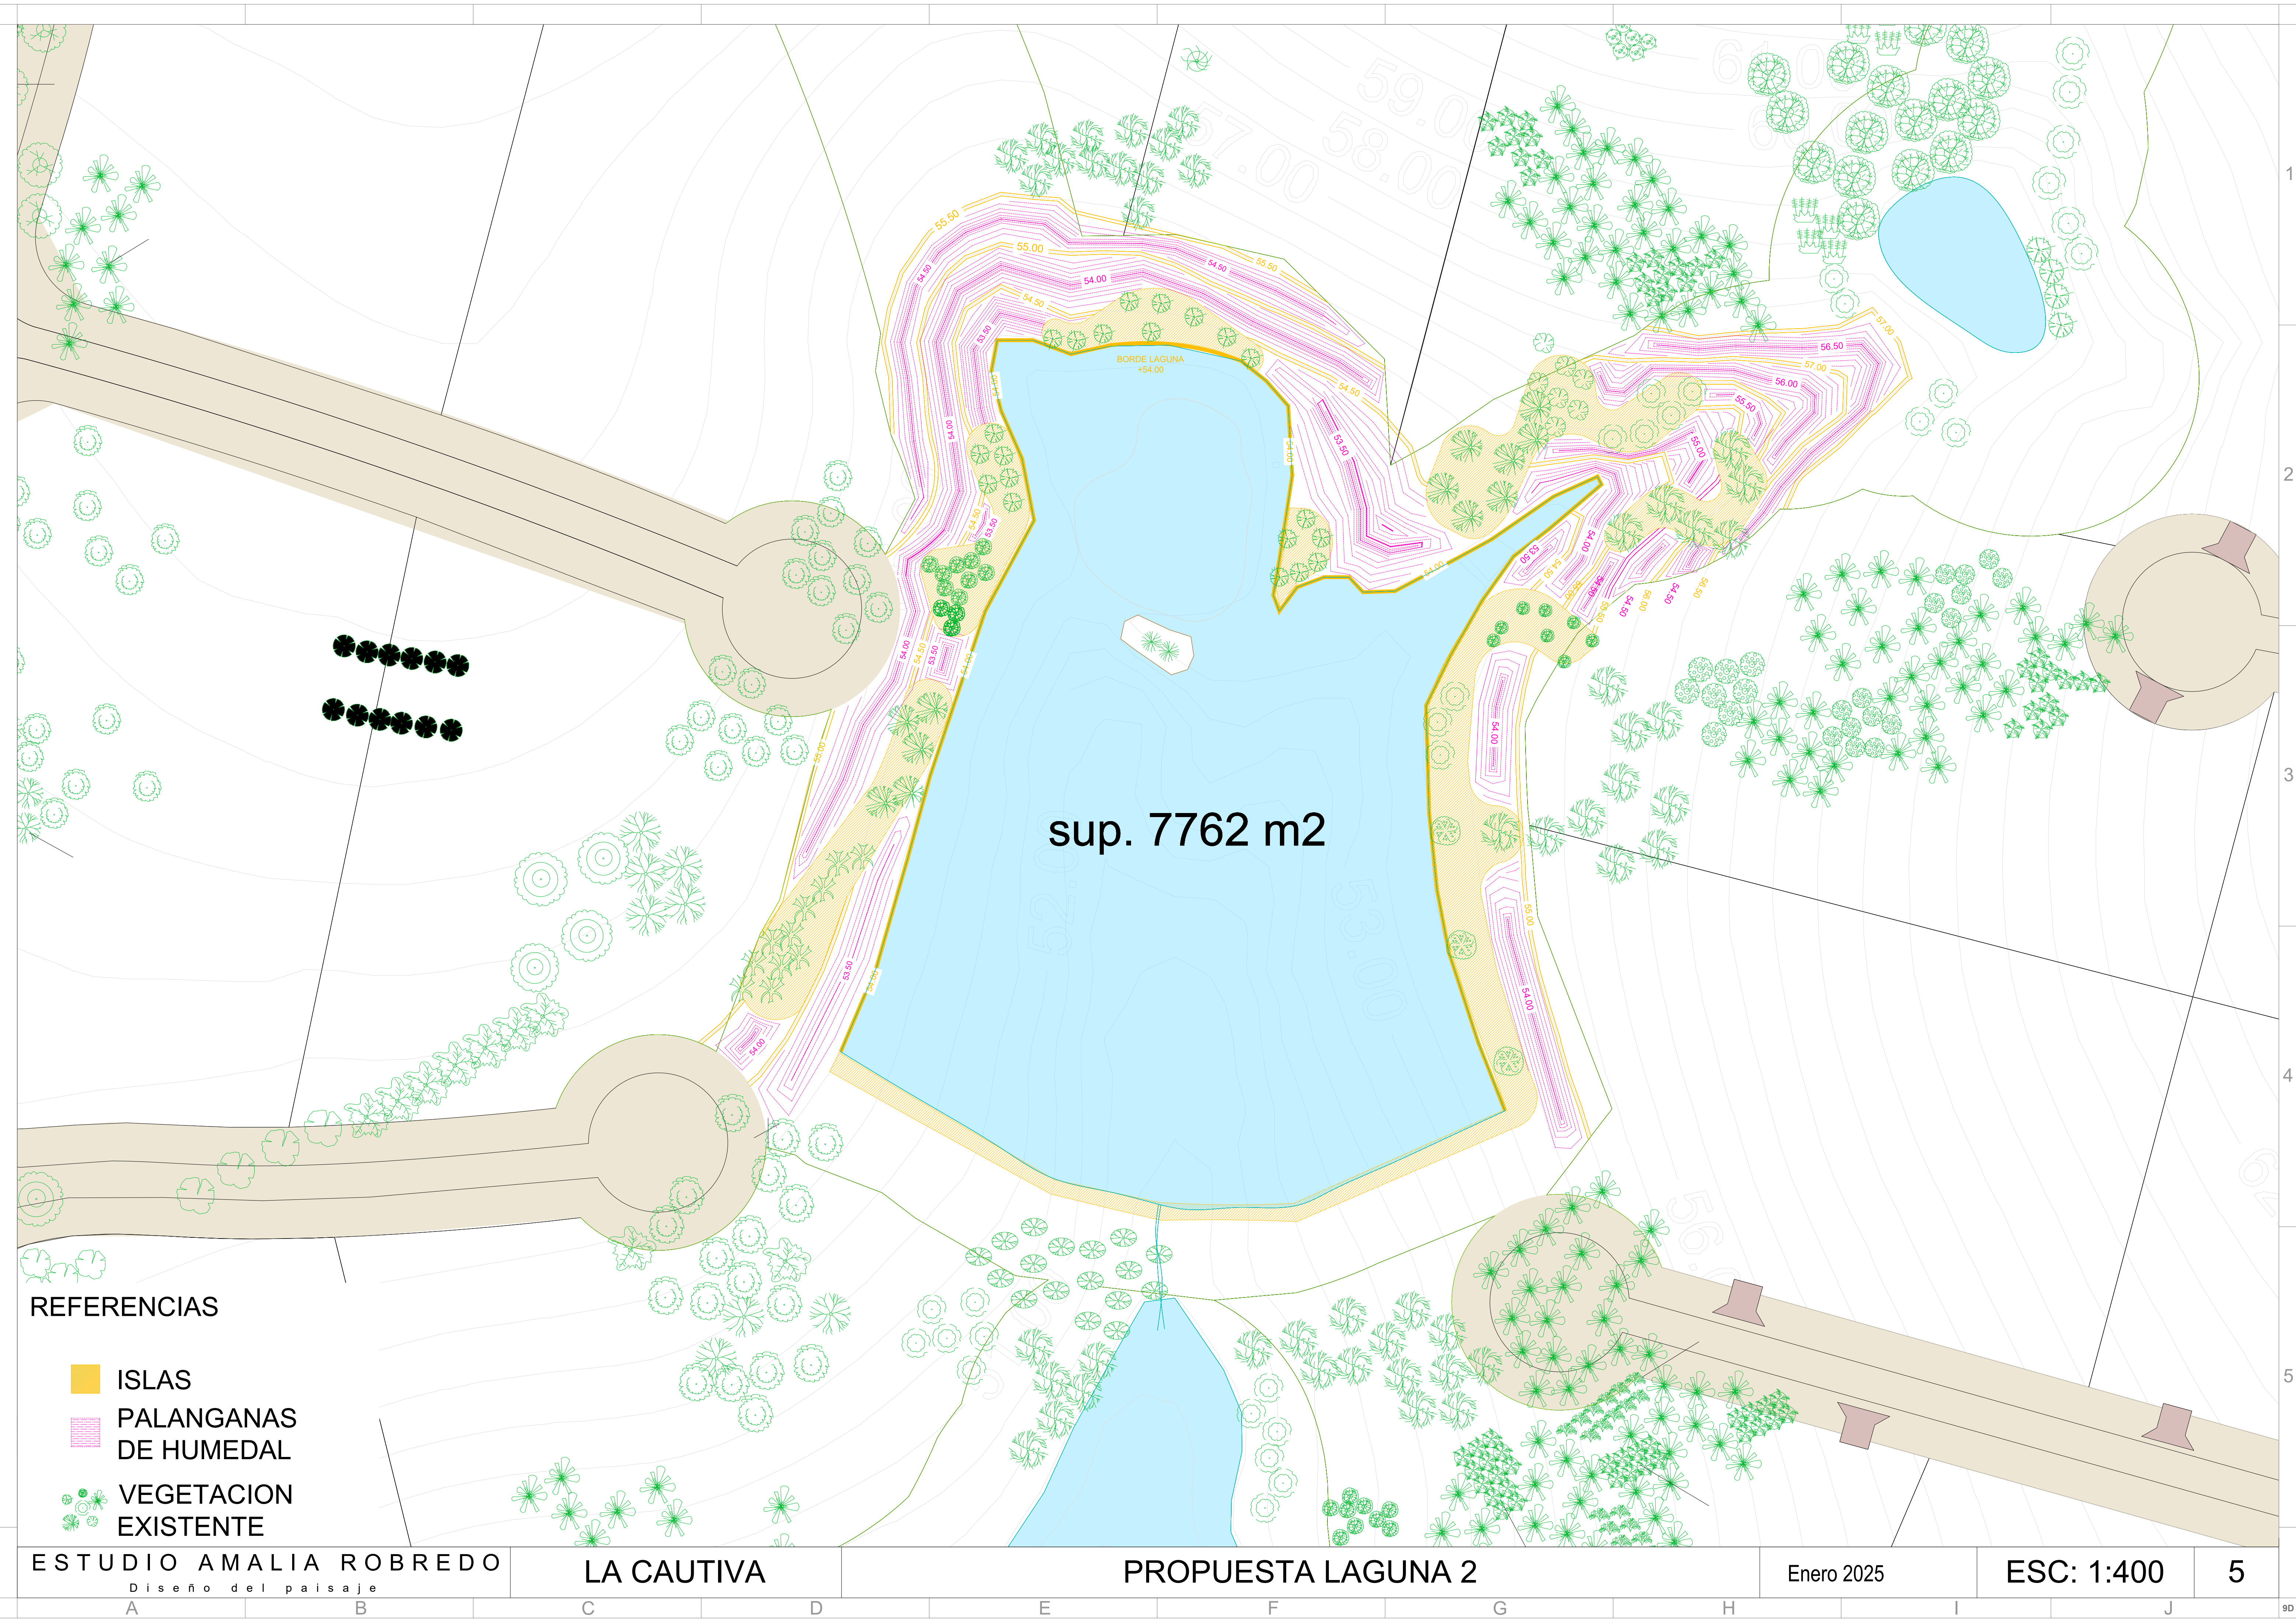


REFERENCIAS

- ISLAS
- PALANGANAS DE HUMEDAL
- VEGETACION EXISTENTE

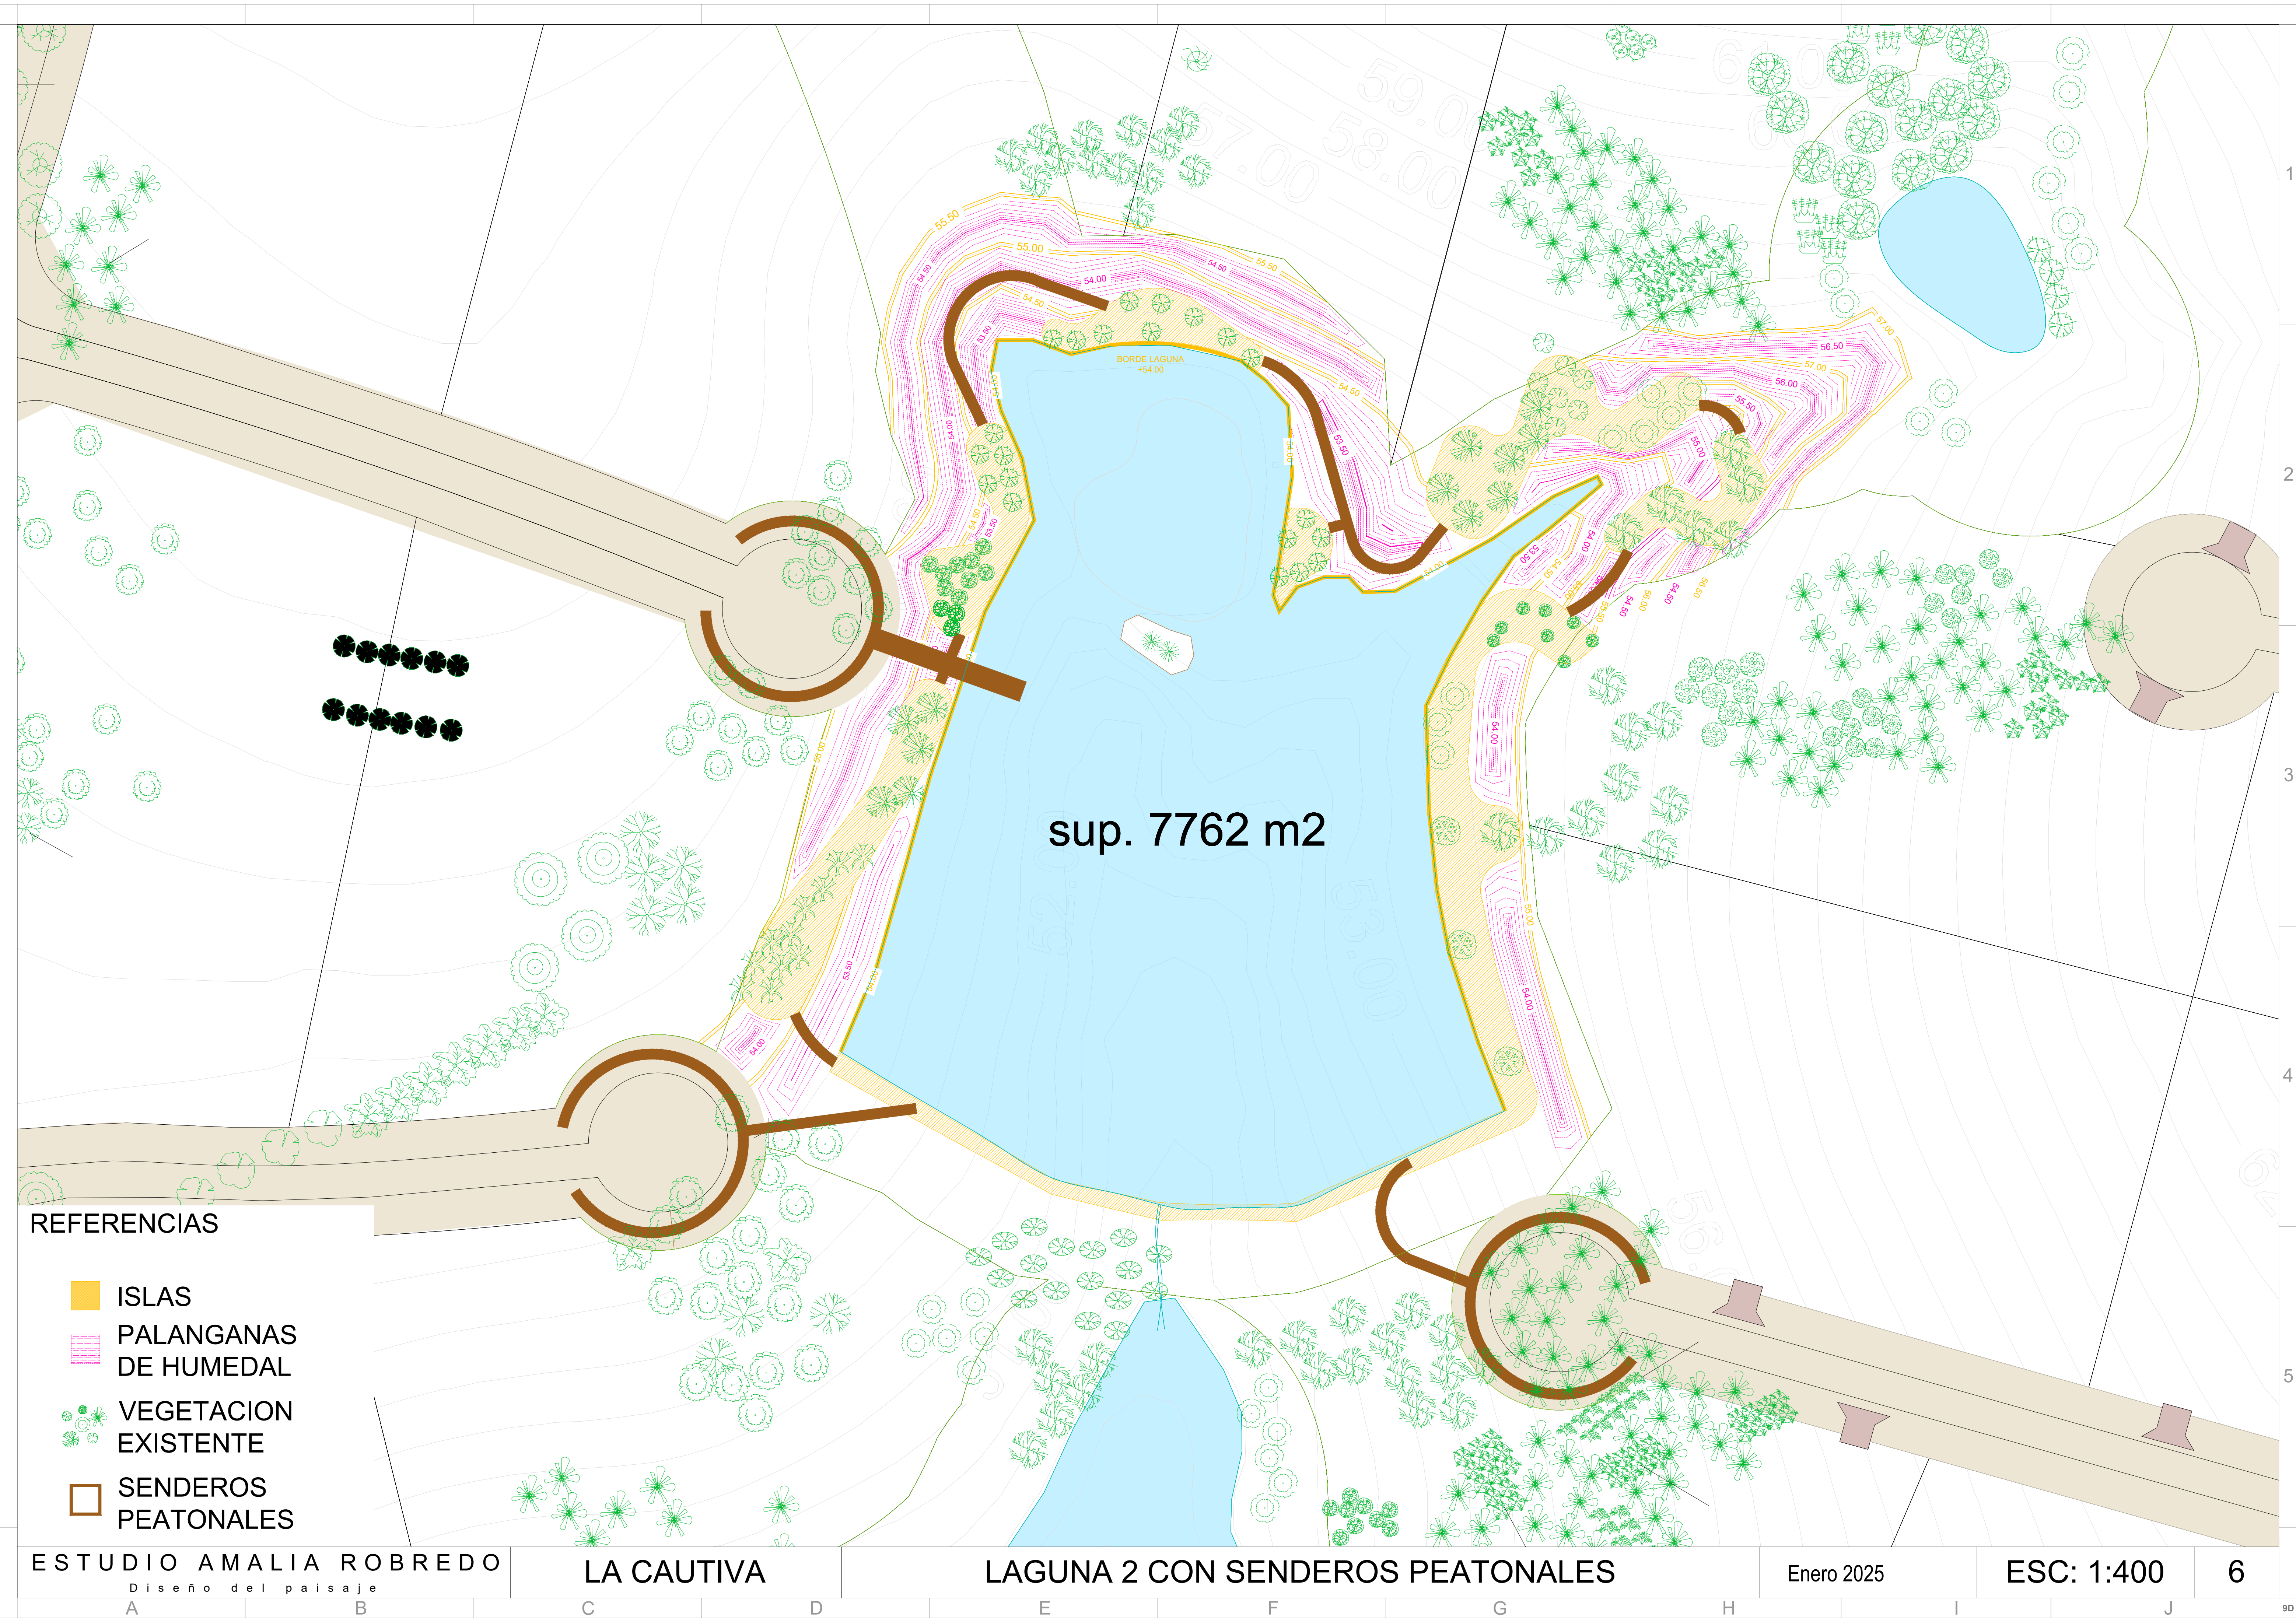



REFERENCIAS

- ISLAS
- PALANGANAS DE HUMEDAL
- VEGETACION EXISTENTE
- SENDEROS PEATONALES

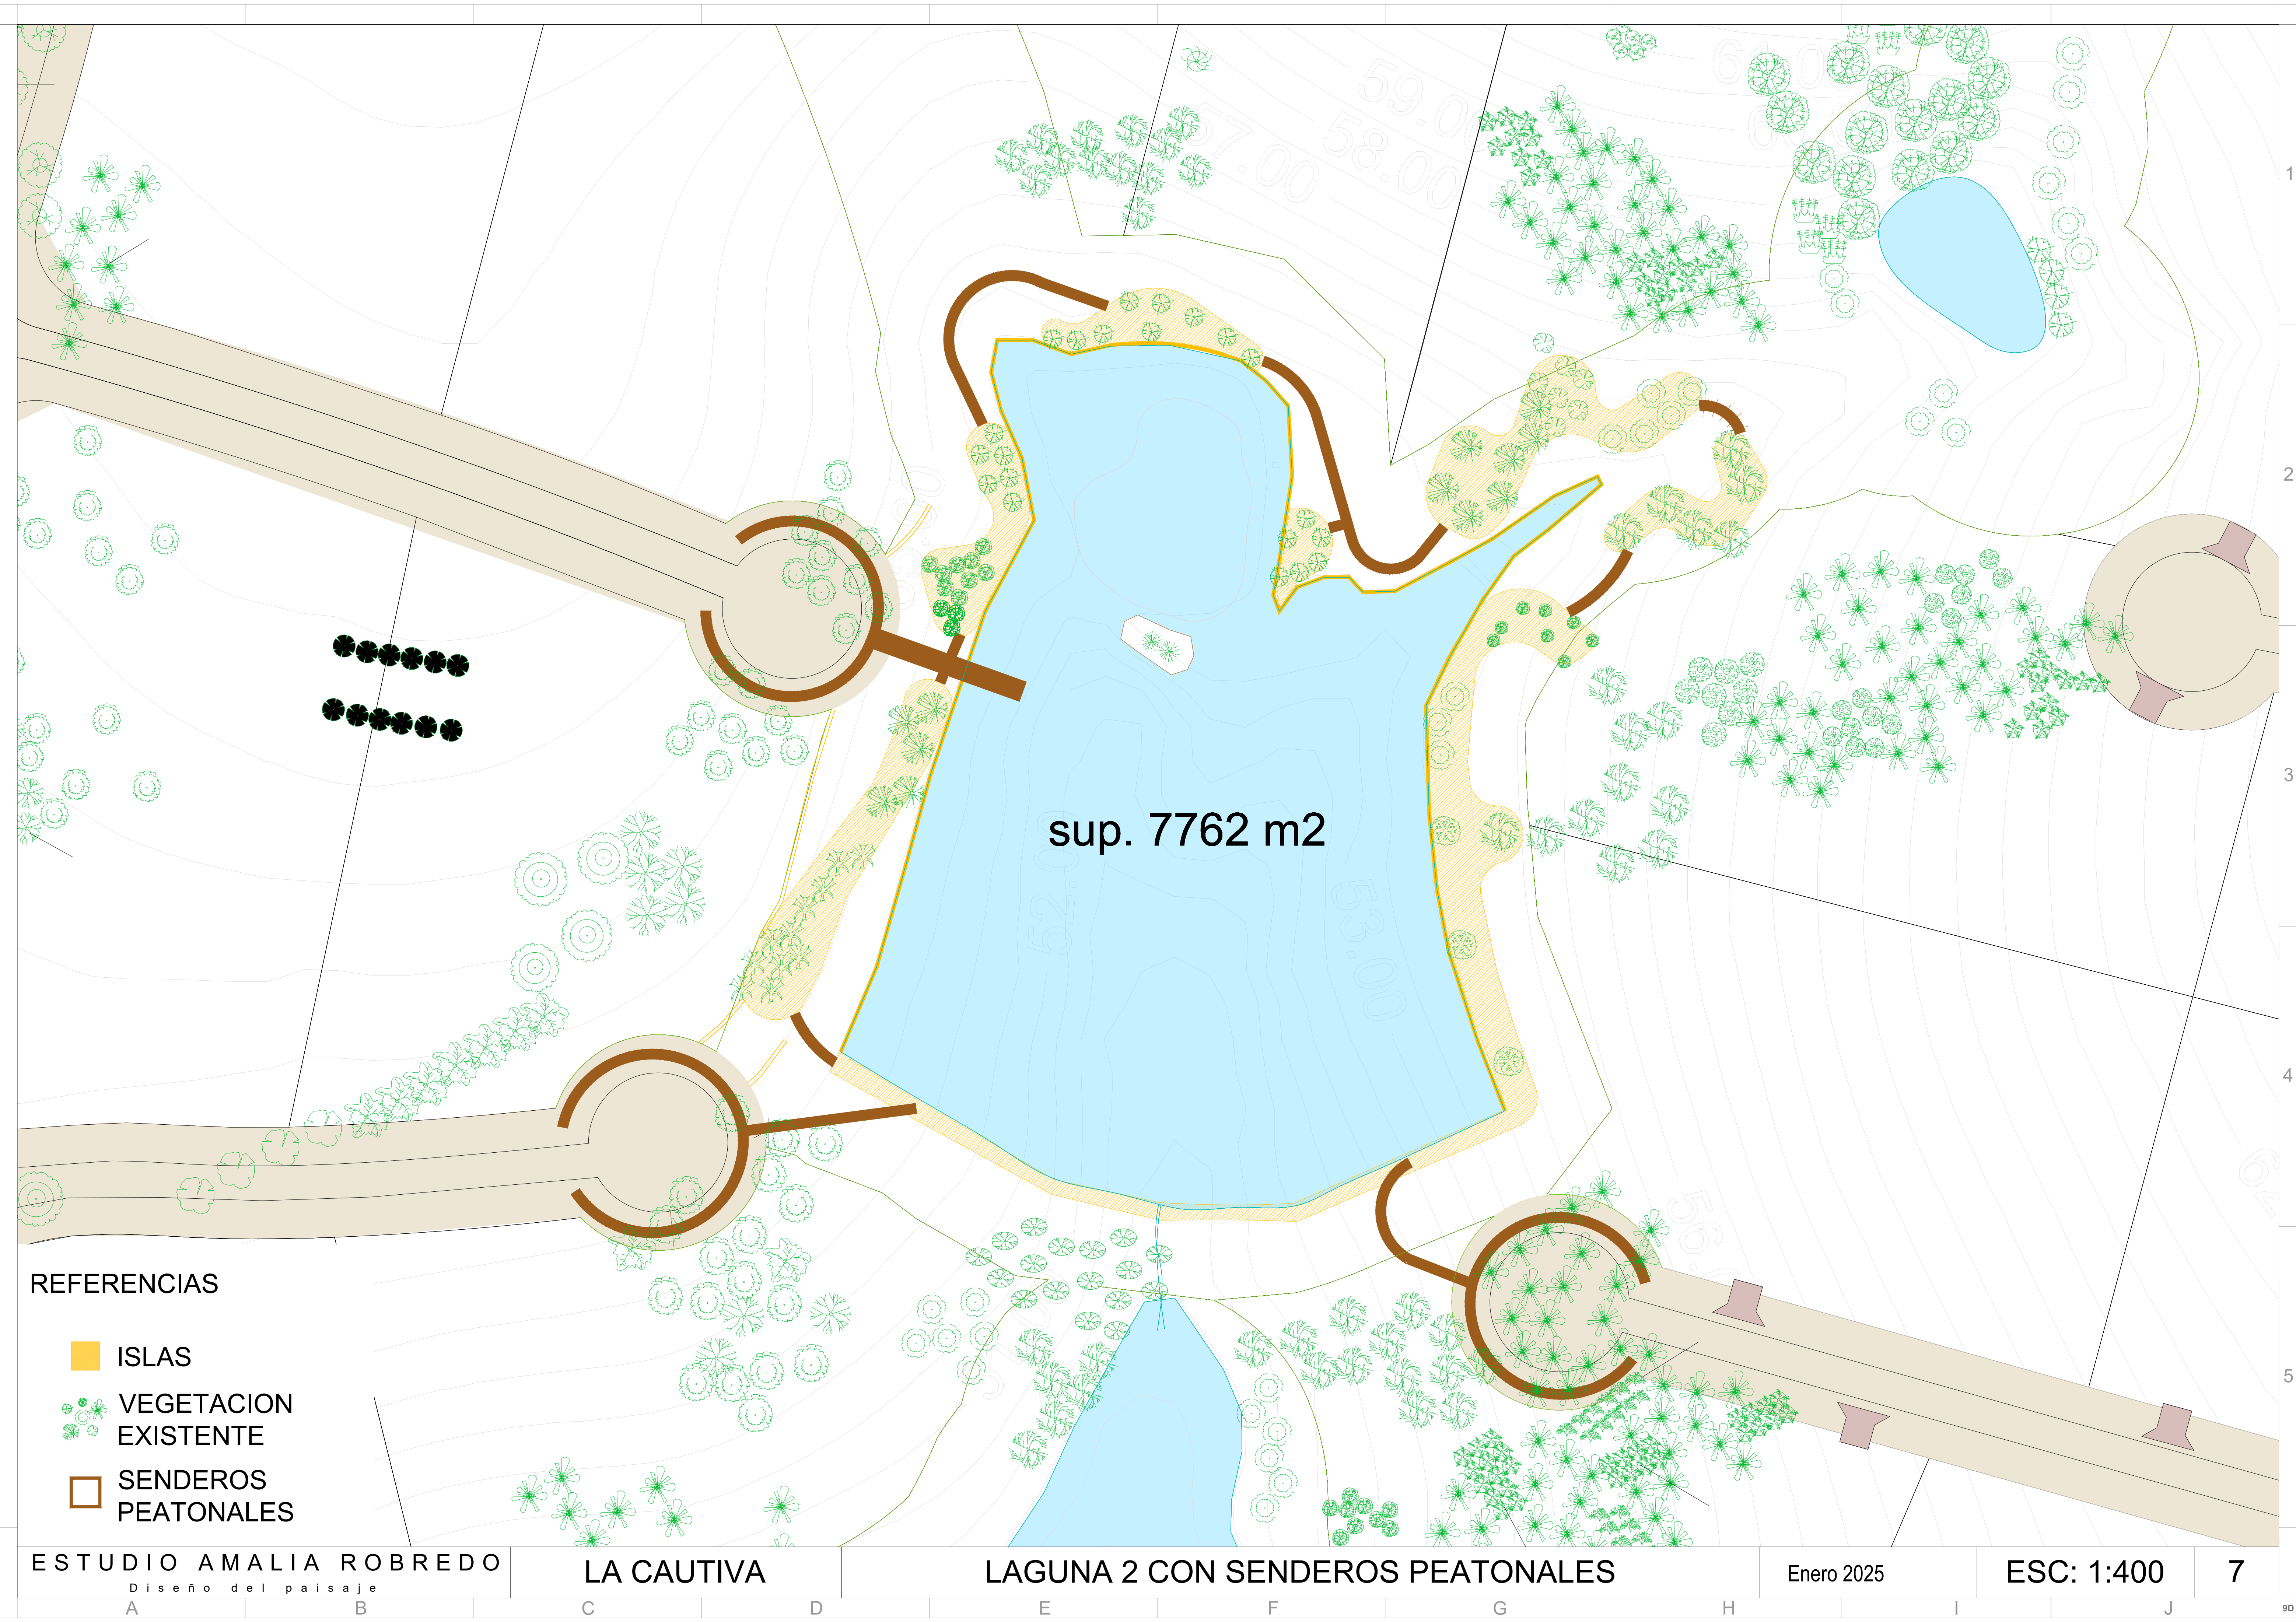


REFERENCIAS

- ISLAS
- VEGETACION EXISTENTE
- SENDEROS PEATONALES

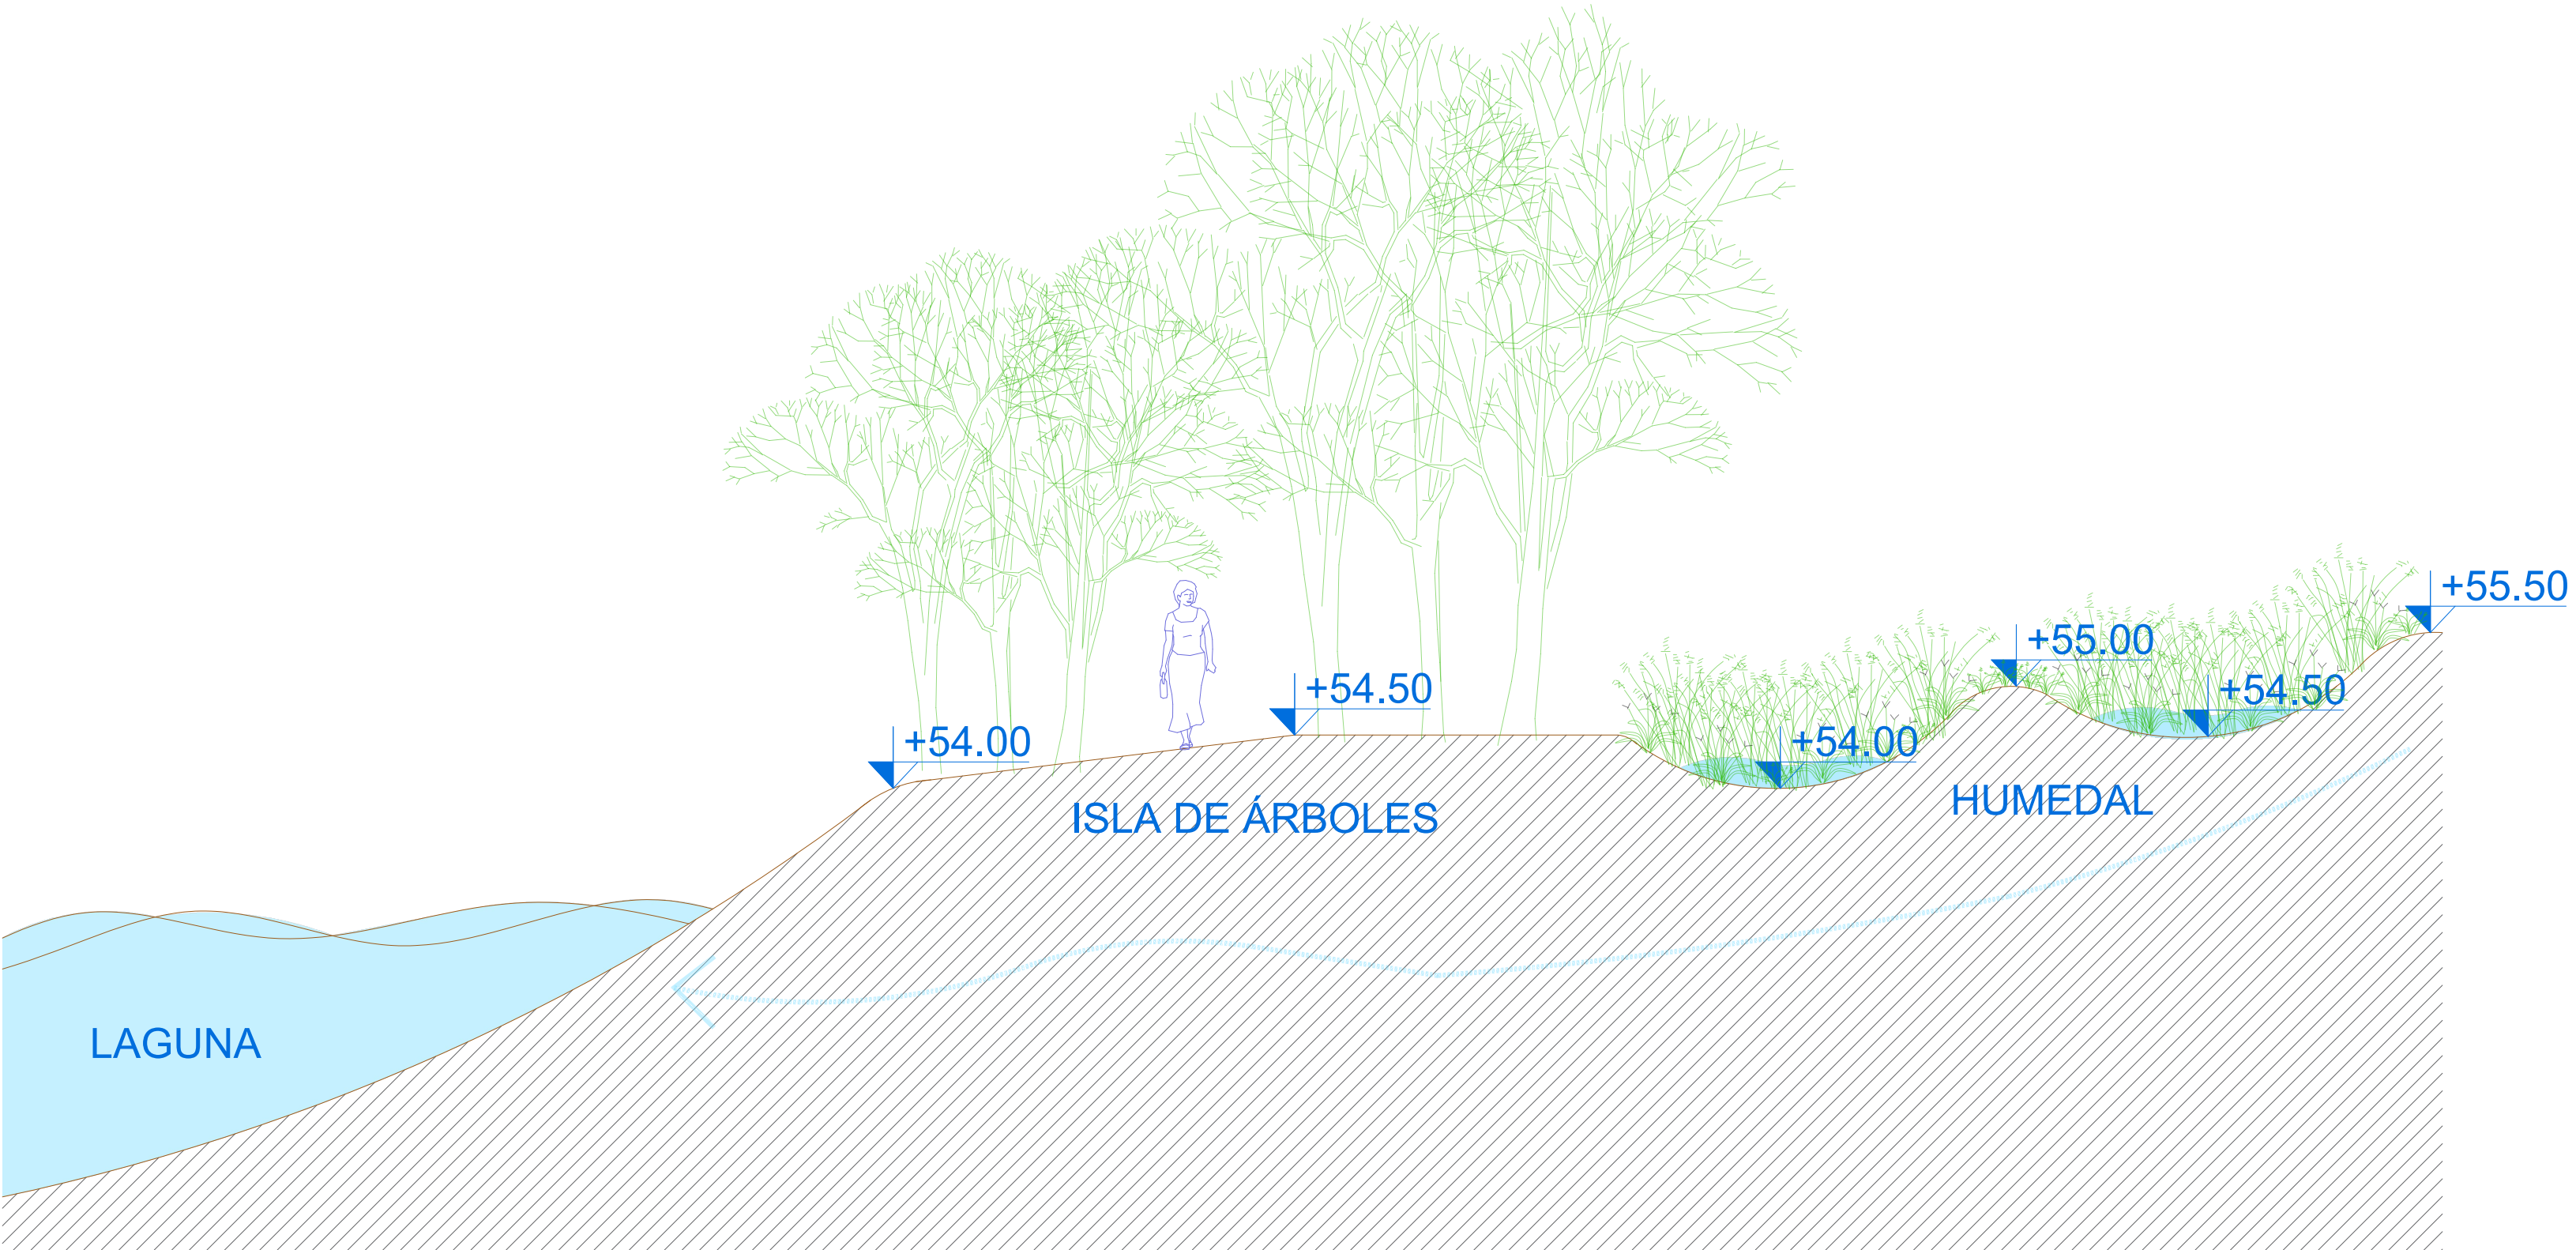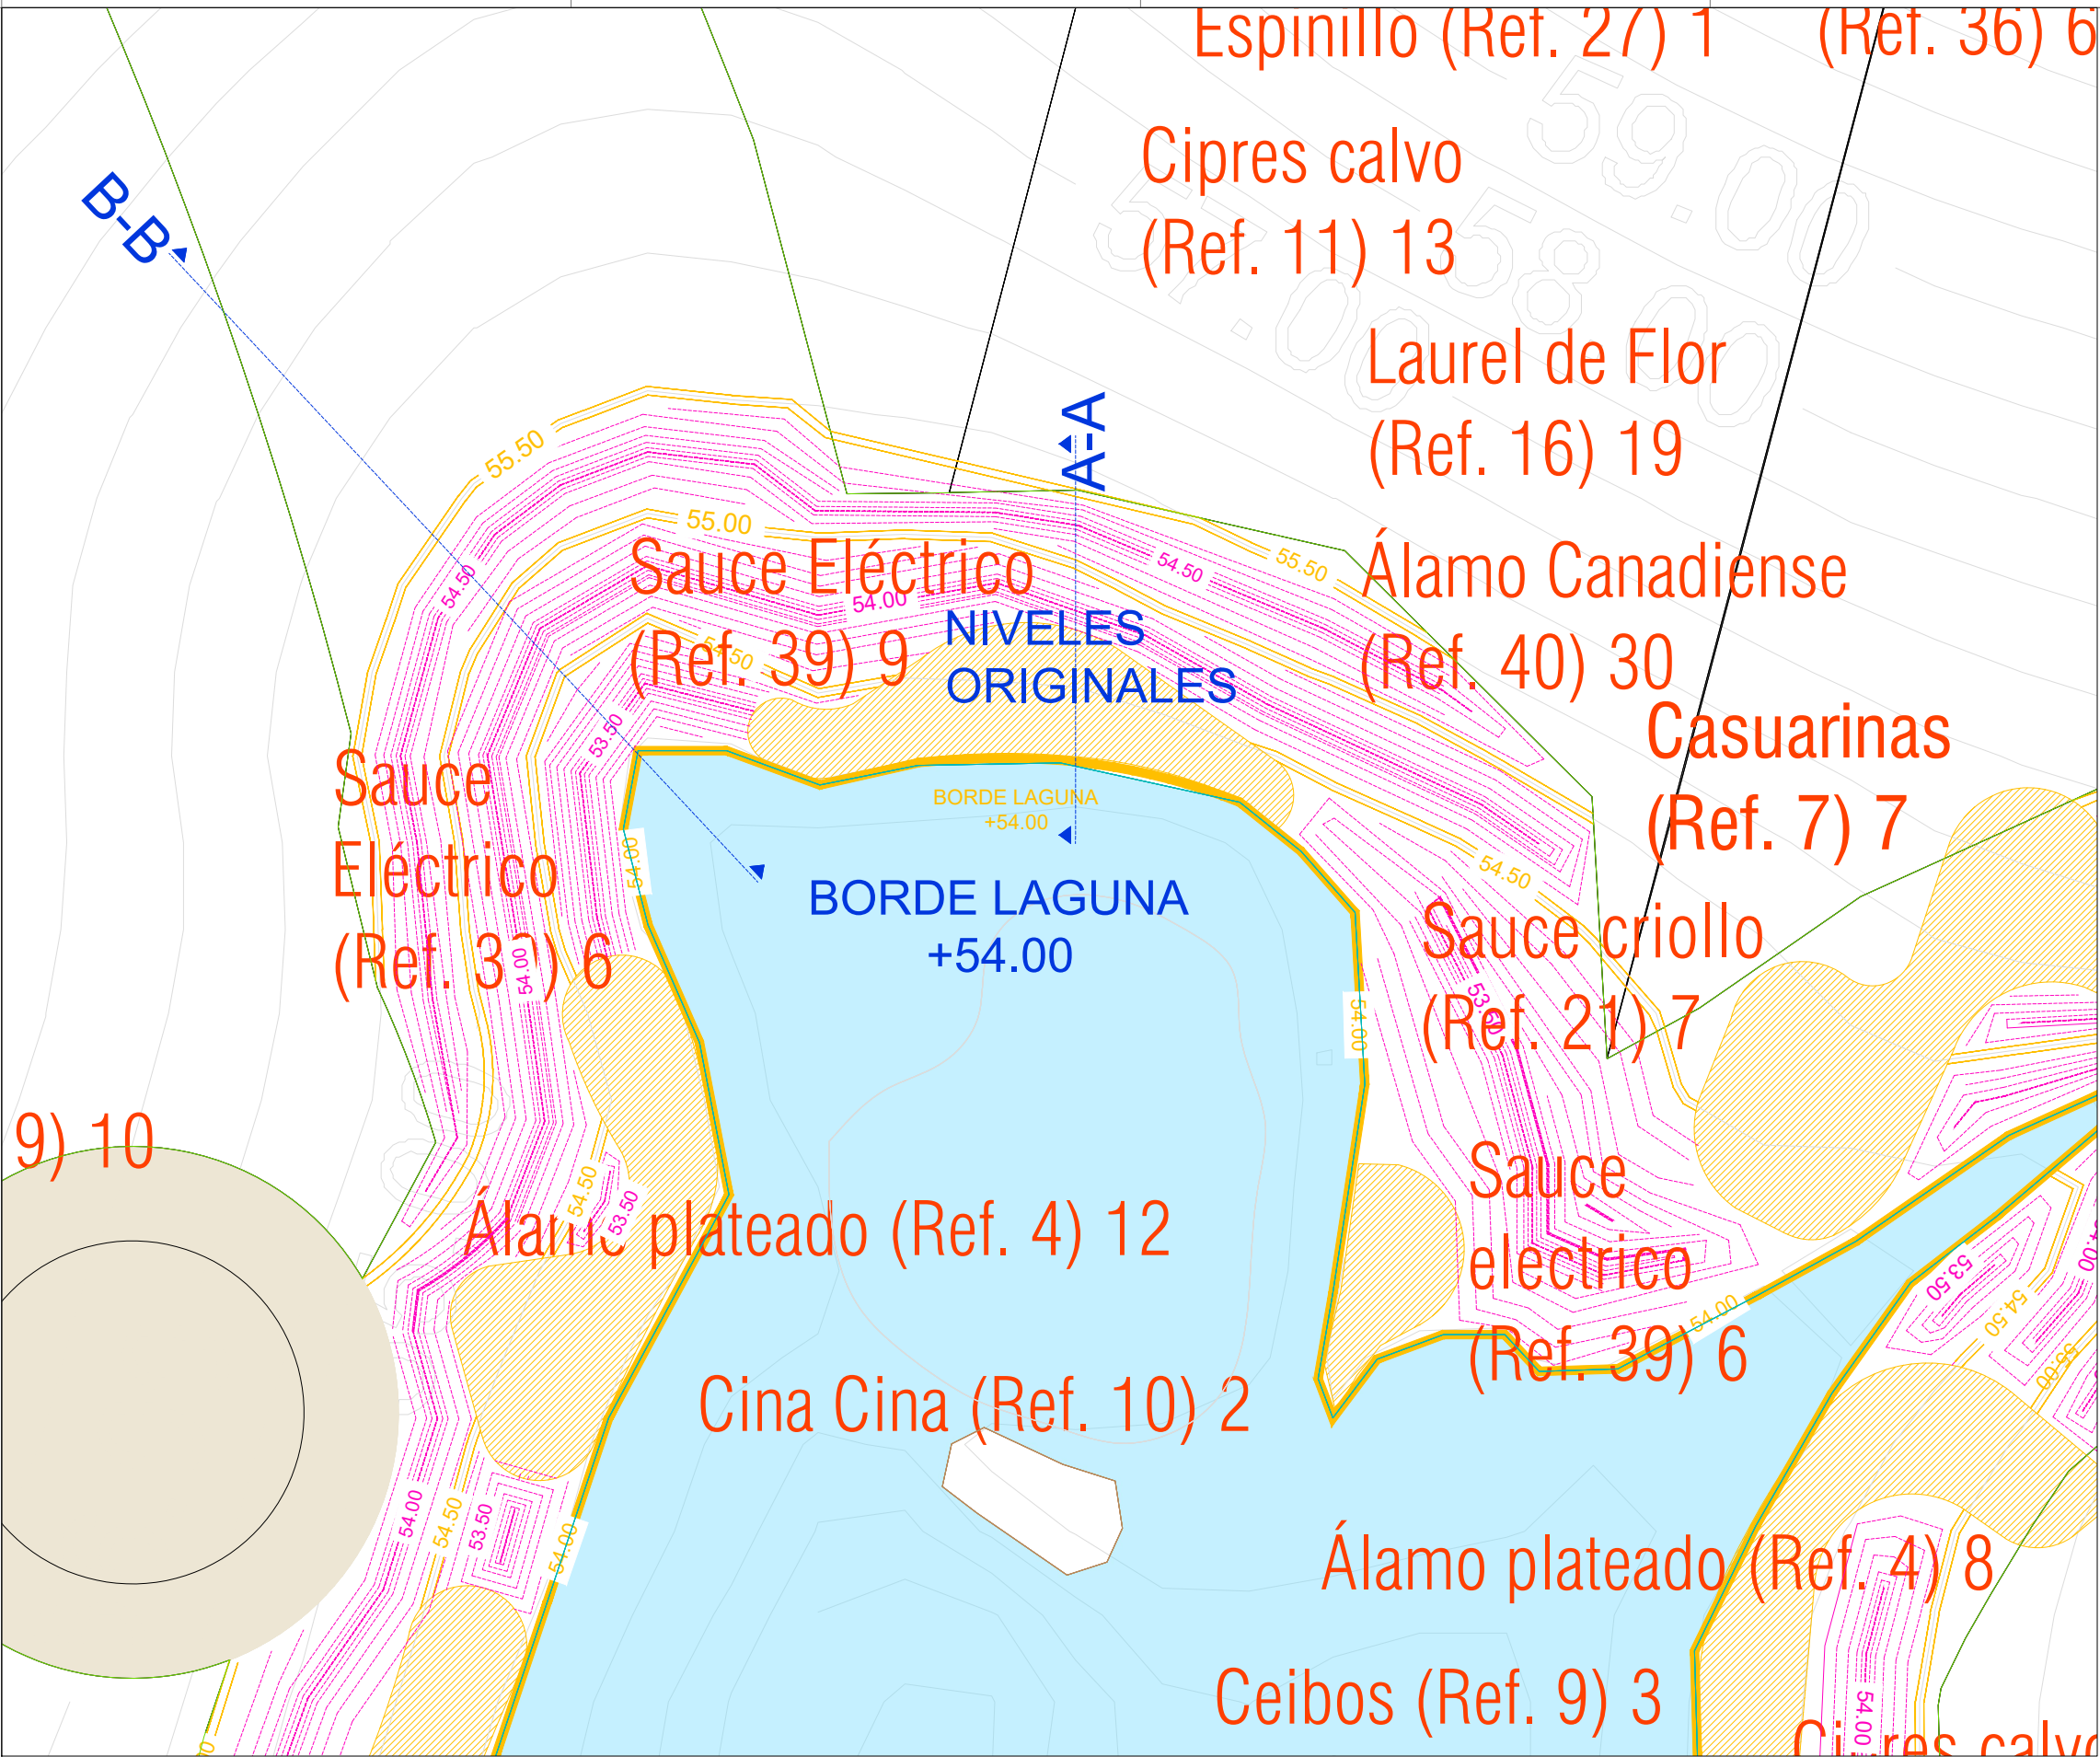

CORTE A-A

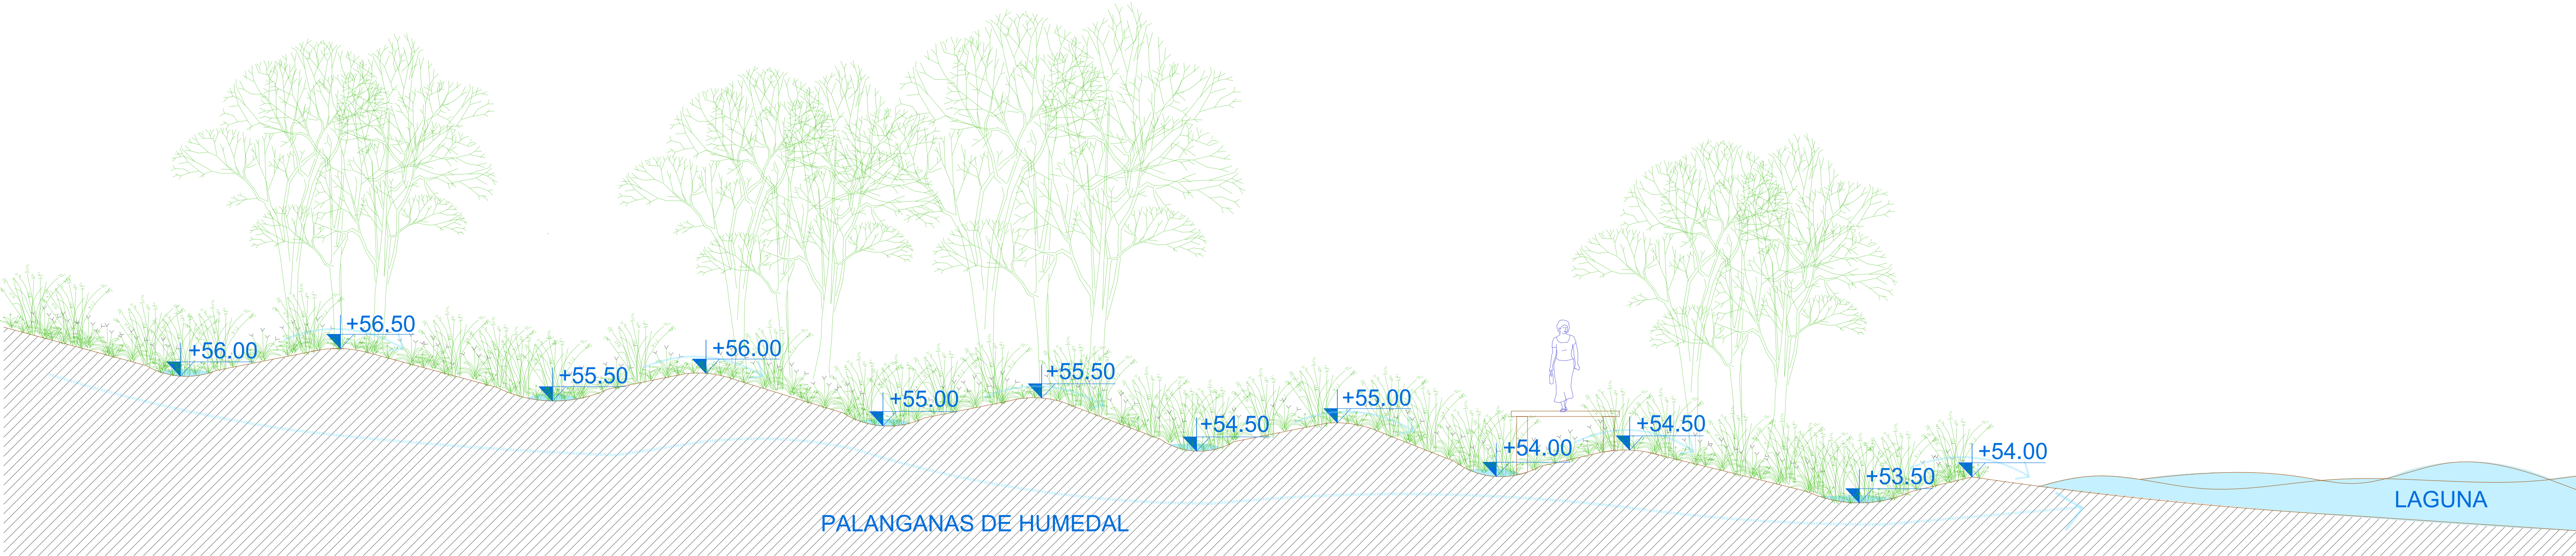

CORTE B-B